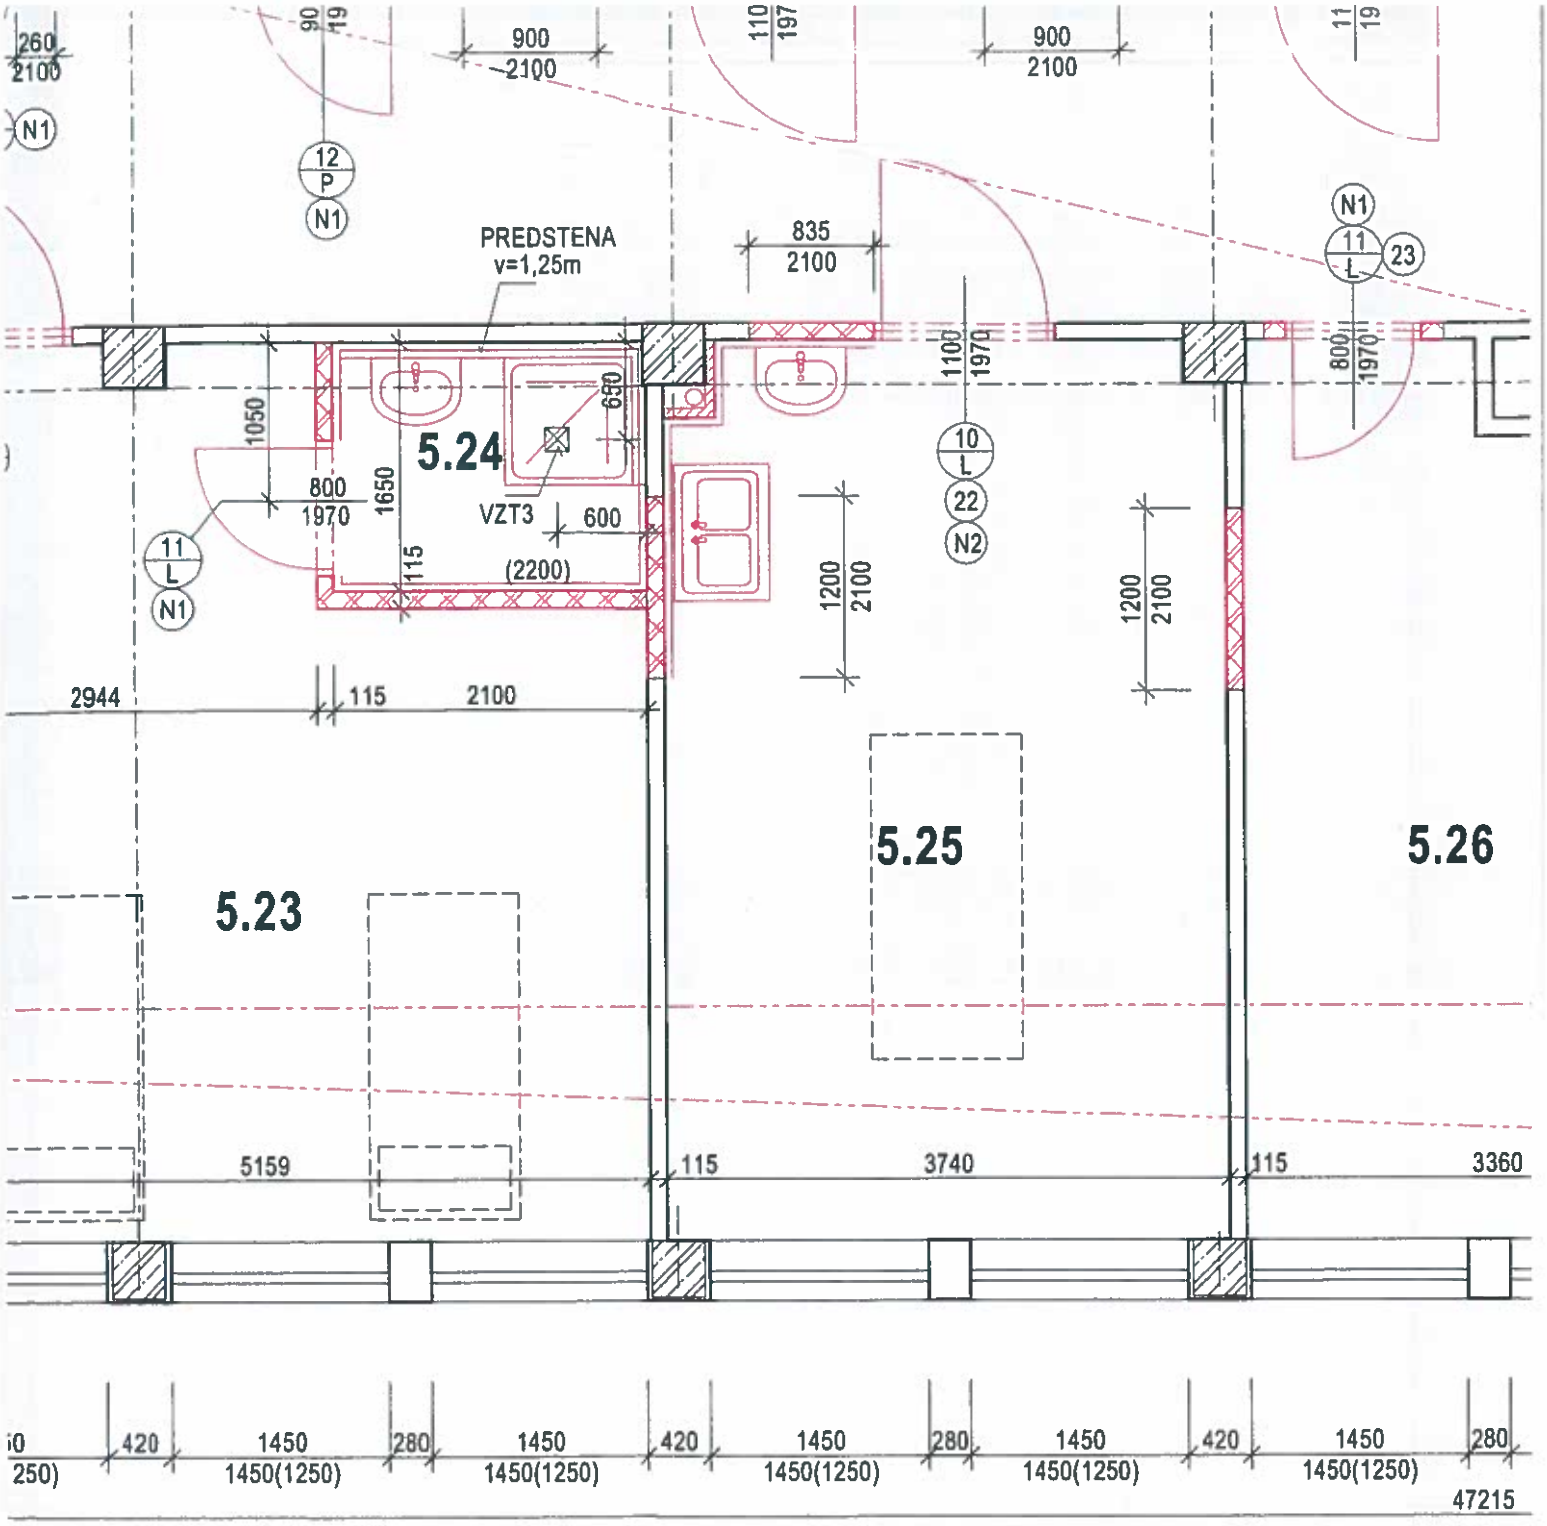
260
2100
N1
90
19
12
P
N1
900
2100
110
197
900
2100
11
19
PREDSTENA
v=1,25m
835
2100
N1
11
L
23
1100
1970
800
1970
10
L
22
N2
1050
800
1970
1650
650
5.24
VZT3
600
115
(2200)
11
L
N1
1200
2100
1200
2100
2944
115
2100
5.23
5.25
5.26
5159
115
3740
115
3360
420
1450
1450(1250)
280
1450
1450(1250)
420
1450
1450(1250)
280
1450
1450(1250)
420
1450
1450(1250)
280
47215