



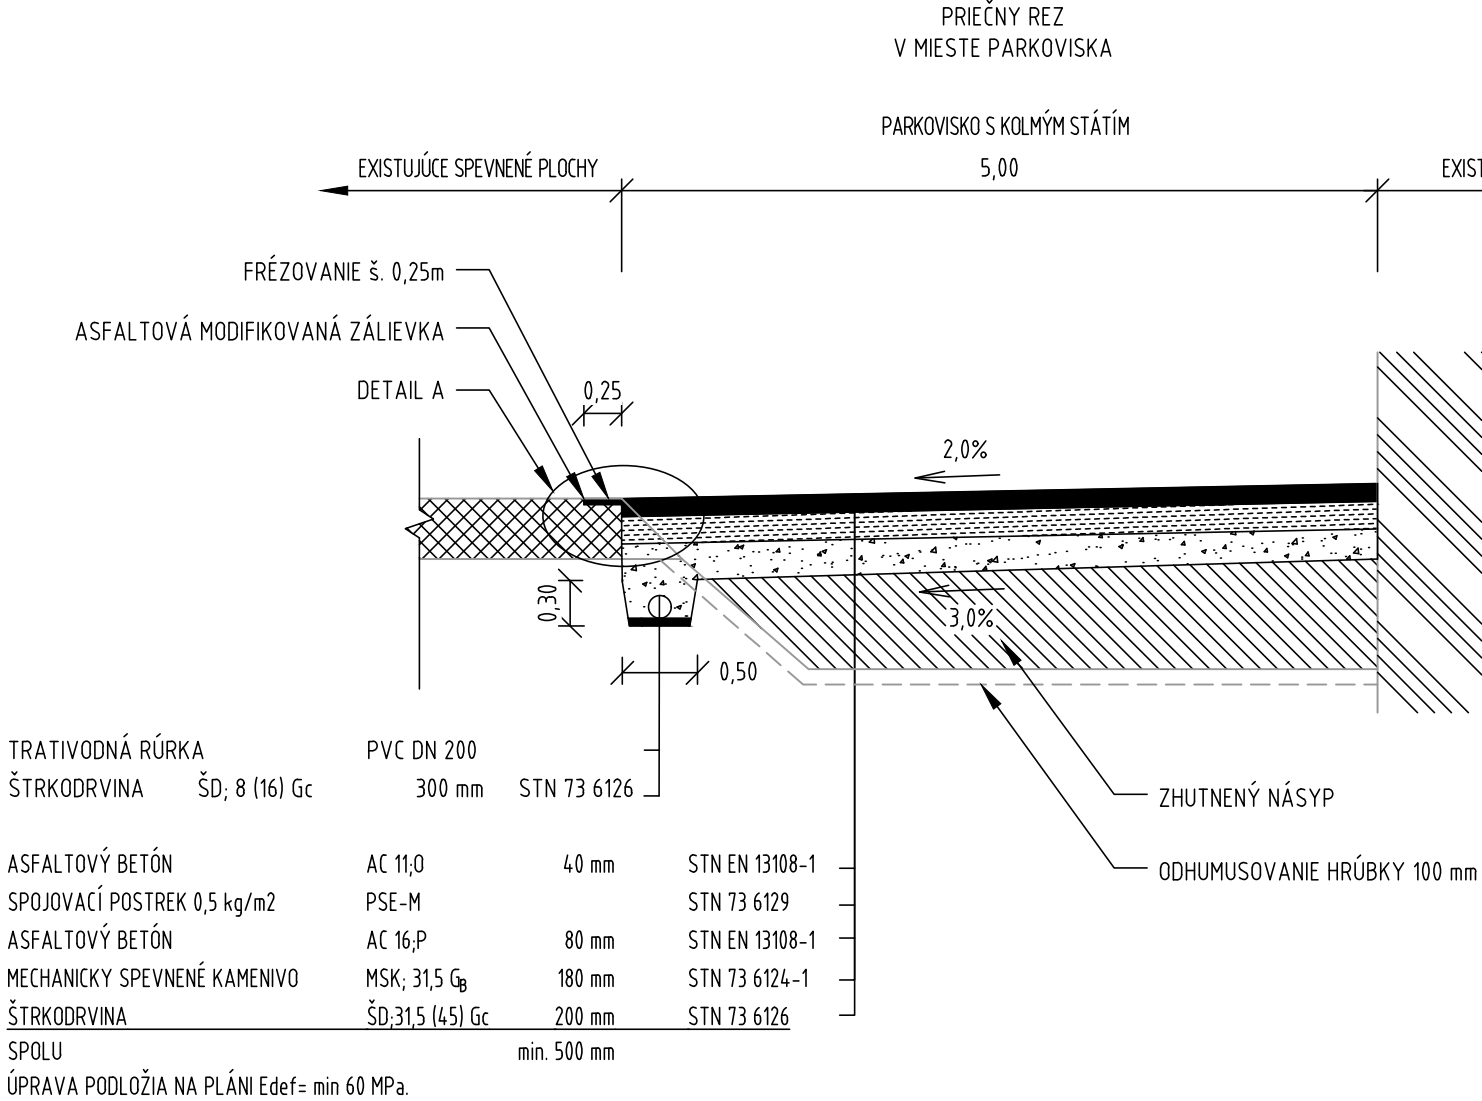

DETAIL A
1:25

ZABEZPEČENIE SÚDRŽNOSTI VRSTIEV FORMOV PREPLÁTOVANIA KONŠTRUKČNÝCH
VRSTIEV NAVRHOVANEJ A EXISTUJÚCEJ VOZOVKY

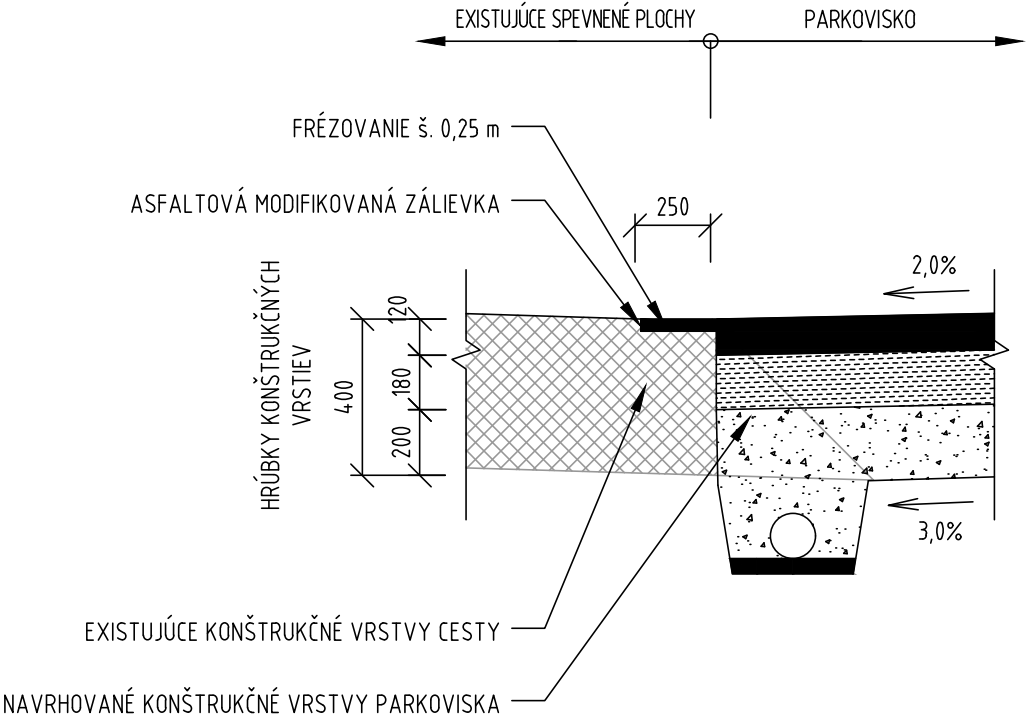

DSP

 ZNAČKY, s.r.o. J. Ťahtliaka 1785, 026 01 Dolný Kubín	Zodpovedný projektant:	Ing. Zuzana Kyselová	
	Vypracoval:	Ing. Zuzana Kyselová	
	Kontroloval:	Jozef Blahovec	
Investor:	Dolnooravská nemocnica s poliklinikou Dolný Kubín		
Miesto stavby:	Dolný Kubín		
Názov stavby:	ROZŠÍRENIE PARKOVACÍCH MIEST NA PARKOVISKU PRI NEMOCNICI		
Názov objektu:		Dátum:	07/2021
		Zákazka č.:	202105026C
Obsah výkresu:	PRIEČNE REZY SPEVNENÝMI PLOCHAMI	Mierka:	1:50
		Počet A4:	3x A4
		Výkres č.:	03