


EXISTUJÚCI STAV


NAVRHOVANÉ BÚRACIE PRÁCE

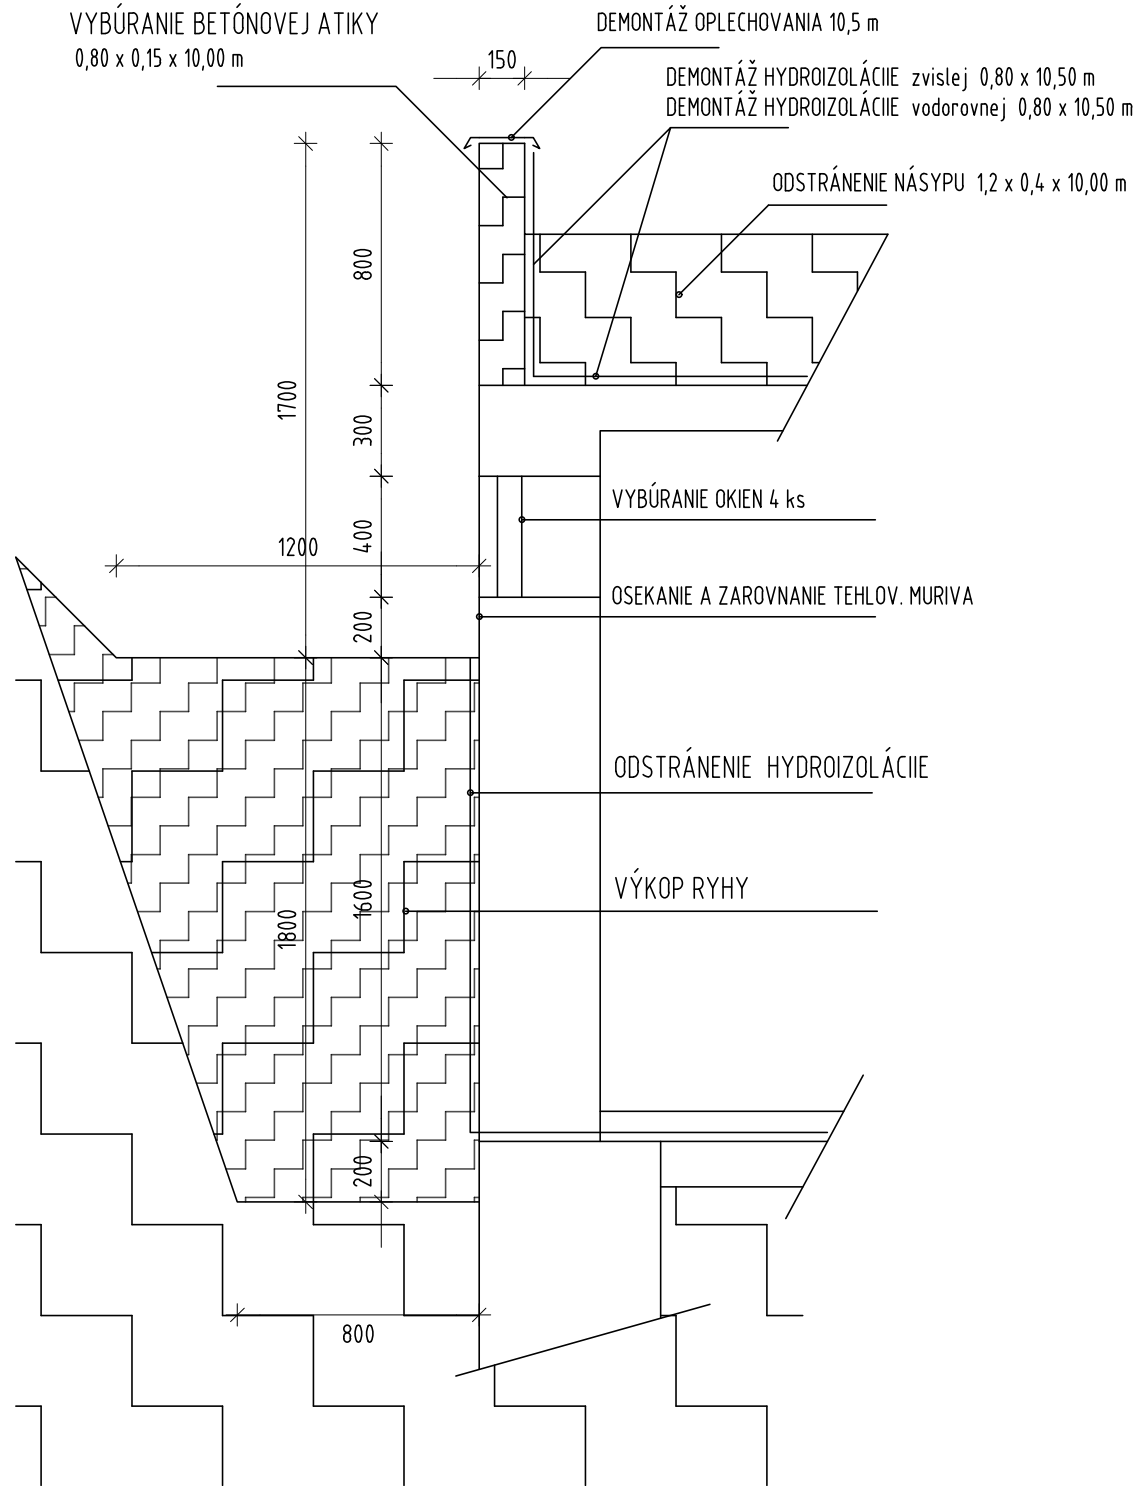

REZ EXISTUJÚCOU STENOU OBJEKTU M = 1:25



NOVÝ STAV

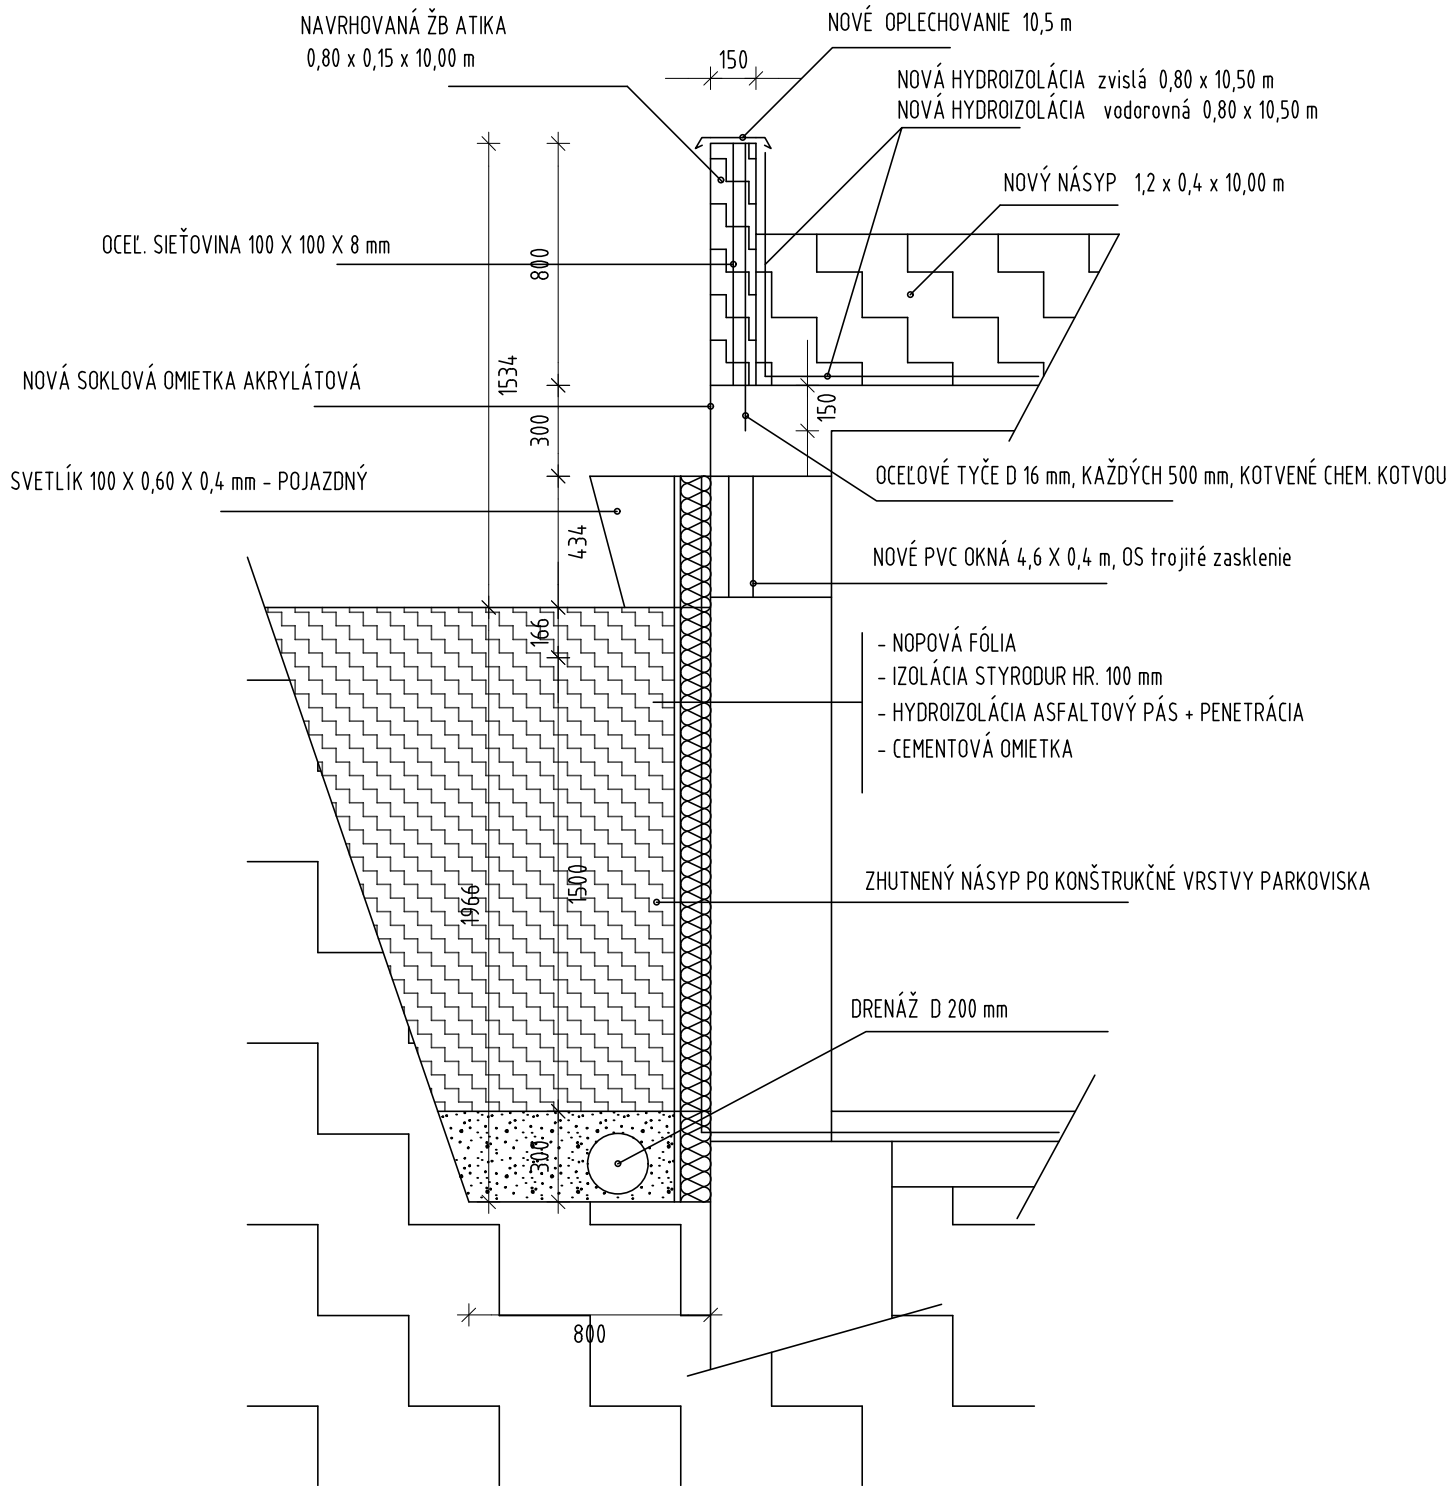NAVRHOVANÉ STAVEBNÉ ÚPRAVY



REZ EXISTUJÚCOU STENOU OBJEKTU M = 1:25

DSP

 ZNAČKY, s.r.o. J. Ťahtliaka 1785, 026 01 Dolný Kubín	Zodpovedný projektant:	Ing. Zuzana Kyselová	
	Vypracoval:	Ing. Zuzana Kyselová	
	Kontroloval:	Jozef Blahovec	
	Investor:	Dolnooravská nemocnica s poliklinikou Dolný Kubín	
Miesto stavby:	Dolný Kubín		
Názov stavby:	ROZŠÍRENIE PARKOVACÍCH MIEST NA PARKOVISKU PRI NEMOCNICI		
Názov objektu:		Dátum:	07/2021
Obsah výkresu:	PRIEČNE REZY OBJEKTU	Zákazka č.:	202105026C
		Mierka:	1:25
		Počet A4:	3x A4
		Výkres č.:	04