PÔDORYS - I.SUTERÉN -3,300 M 1:50

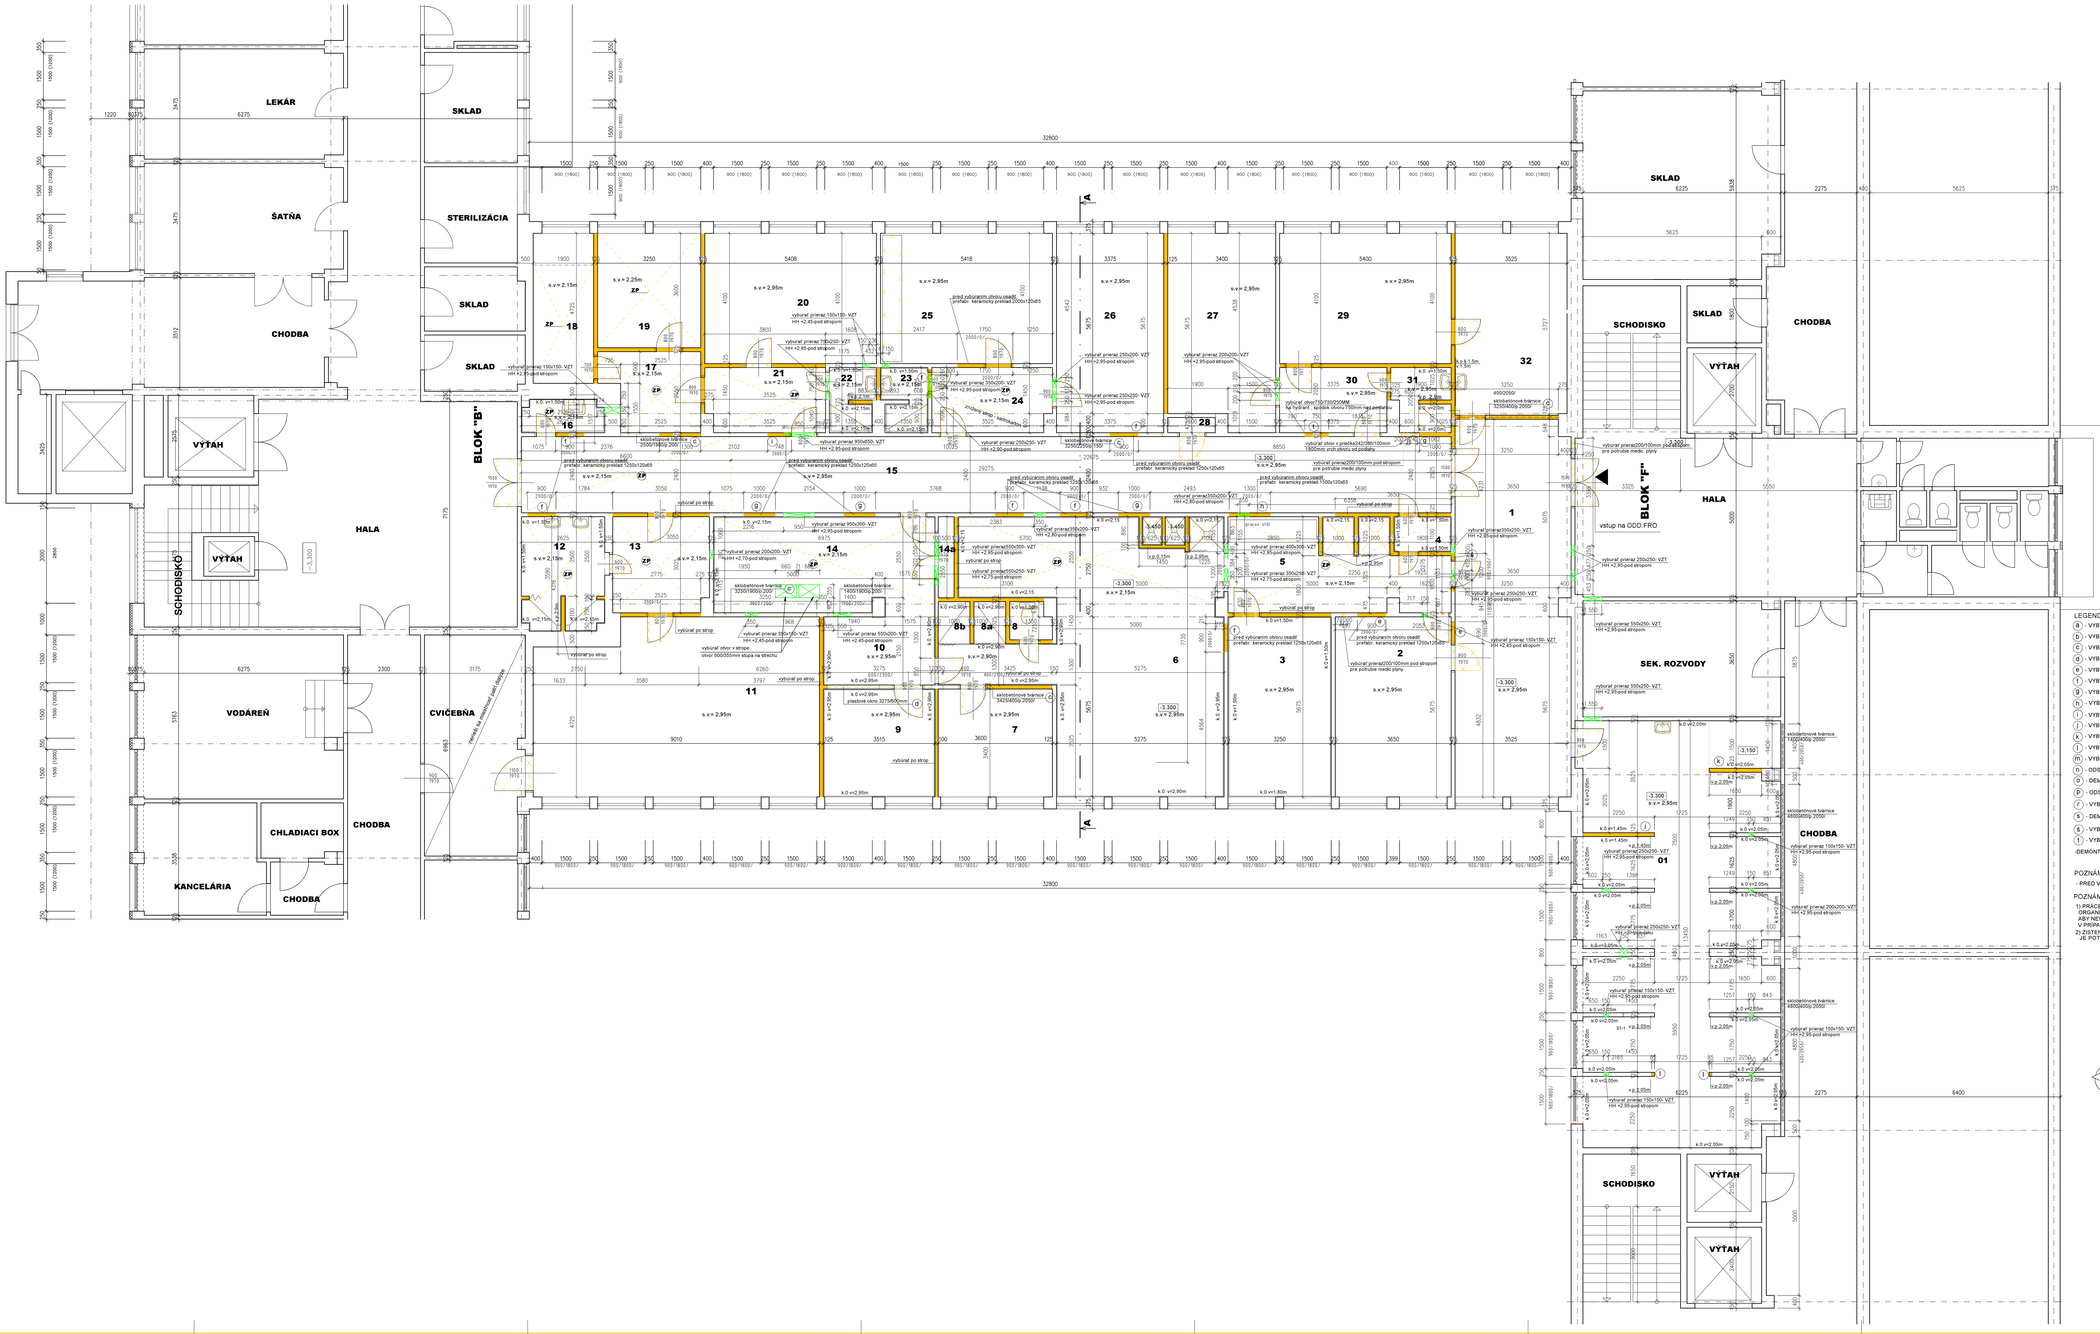

LEGENDA MIESTNOSTÍ :

Č.m	Účel miestnosti	Plocha	Podlahy	Úprava povrchov	Poznámka
	ODDELENIE FRO				
01	elektroléčba	79,52	keram. dlažba	Vápenocem omietka	k.o.2,05m
1	čakáreň	42,96	PVC	Vápenocem omietka	
2	ambulancia	20,71	PVC	Vápenocem omietka	k.o.1,5m
3	parafín	18,44	keram. dlažba	Vápenocem omietka	k.o.1,5m
4	sklad	1,80	PVC	Vápenocem omietka	k.o.1,5m
5	šatňa + sprchy	18,40	PVC	Vápenocem omietka	k.o.2,15m
6	vodoliečba	58,99	keram. dlažba	Vápenocem omietka	k.o.2,10m
7	masáže	12,24	PVC	Vápenocem omietka	k.o.2,40m
8	WC	1,48	keram. dlažba	Vápenocem omietka	k.o.1,5m
8a	sprcha	1,32	keram. dlažba	Vápenocem omietka	k.o.2,90m
8b	sprcha	1,32	keram. dlažba	Vápenocem omietka	k.o.2,90m
9	kúpele	11,95	PVC	Vápenocem omietka	k.o.2,90m
10	čakáreň	7,04	PVC	Vápenocem omietka	k.o.2,90m
11	telocvičňa	48,52	PVC+ koberec	Vápenocem omietka	
12	soc. zariadenie	9,16	keram. dlažba	Vápenocem omietka	k.o.2,15m
13	šatňa	9,09	PVC	Vápenocem omietka	k.o.2,15m
14	telocvičňa- bicykle	21,10	PVC+ koberec	Vápenocem omietka	k.o.2,15m
14a	upratovačka	1,30	PVC	Vápenocem omietka	
15	chodba	70,26	PVC	Vápenocem omietka	
16	upratovačka	2,63	keram. dlažba	Vápenocem omietka	k.o.1,50m
17	šatňa + čakáreň	7,16	plošná podlaha	Vápenocem omietka	
18	laserterapia	8,97	plošná podlaha	Vápenocem omietka	
19	masáž	11,70	plošná podlaha	Vápenocem omietka	
20	telocvičňa	22,17	PVC+ koberec	Vápenocem omietka	
21	šatňa+ čakáreň	7,62	PVC	Vápenocem omietka	
22	sprcha + umývárka	2,80	keram. dlažba	Vápenocem omietka	k.o.2,10m
23	sprcha + umývárka	2,80	keram. dlažba	Vápenocem omietka	k.o.2,10m
24	šatňa+ čakáreň	7,62	PVC	Vápenocem omietka	
25	denná miestnosť	22,21	PVC	Vápenocem omietka	
26	telocvičňa	19,15	PVC+ koberec	Vápenocem omietka	
27	telocvičňa	20,19	PVC+ koberec	Vápenocem omietka	
28	hlavný vypínač	0,712	orm. poter	Vápenocem omietka	
29	vyšetrovňa	22,14	PVC	Vápenocem omietka	
30	šatňa	6,91	PVC	Vápenocem omietka	
31	sprcha +umývárka	3,48	keram. dlažba	Vápenocem omietka	k.o.2,10m
32	ambulancia	20,15	PVC	Vápenocem omietka	k.o.1,5m

EXISTUJÚCE KONŠTRUKCIE /tehlové murivo hr.375mm/

BÚRANÉ KONŠTRUKCIE

BÚRANÉ KONŠTRUKCIE

ZP ZNÍŽENÝ PODHĽAD Z CEMENTOVEJ LISOVANEJ DOSKY HR. cca 20mm

BÚRANÉ PRIERAZY VZT

LEGENDA BÚRACÍCH PRÁC

- (a) - VYBÚRANIE DELIACICH PRIEČOK A MURIVA AŽ PO STROP / s.v2.95m/ PODĽA VYZNAČENIA
- (b) - VYBÚRANIE VŠETKÝCH DVERÍ + OCELOVÝCH ZÁRUBNÍ PODĽA VYZNAČENIA V JEDNOTLIVÝCH MIESTNOSTIACH
- (c) - VYBÚRANIE SKLOBETÓNOVÝCH TVÁRNIC V DELIACICH PRIEČKACH m.č.7,14,17,26 a32
- (d) - VYBÚRANIE PLASTOVÉHO OKNA3275/600mm V DELIACEJ PRIEČKE - m.č.9
- (e) - VYBÚRANIE OTVORU900/2000mm A 690/2000mmV DELIACEJ PRIEČKE HR.125MM PRE NOVÉ DVERE- m.č.2
- (f) - VYBÚRANIE OTVORU 900/2000mm PRE NOVÉ DVERE V DELIACICH PRIEČKACH HR.125MM - m.č.3,6,12,16,23,28
- (g) - VYBÚRANIE OTVORU 1000/2000mm PRE NOVÉ DVERE V DELIACICH PRIEČKACH HR.125MM - m.č.6,14,31
- (h) - VYBÚRANIE OTVORU 1300/2000mm PRE NOVÉ DVERE V DELIACICH PRIEČKACH HR.125MM - m.č.5
- (i) - VYBÚRANIE OTVORU 748/2000mm PRE NOVÉ DVERE V DELIACICH PRIEČKACH HR.125MM - m.č.21
- (j) - VYBÚRANIE CELEJ DELIACEJ PRIEČKY HR.125mm výšky 1,45m - m.č.01
- (k) - VYBÚRANIE CELEJ DELIACEJ PRIEČKY HR.125mm výšky 2,05m - m.č.01
- (l) - VYBÚRANIE ČASŤ DELIACEJ PRIEČKY85/2050mm HR.125mm, v.2,05mm -m.č.01
- (m) - VYBÚRAŤ VŠETKY ZARIAĎOVACIE PREDMETY A KERAMICKÉ OBKLADY - m.č.01,4,3,5,6 ,8,8a,8b,9,10,12,14,16,22,23,31,32
- (n) - ODSTRÁNENIE PVC PODLAHOVINU A VYBÚRAŤ KERAM.DLAŽBU+ CEM LOŽKO HR.cca40mm VO VŠETKÝCH MIESTNOSTIACH ODD.FRO
- (o) - DEMONTÁŽ ZNÍŽENEHO PODHĽADU Z CEMENTOVEJ LISOVANEJ DOSKY HR.cca20MM+ DEMONTÁŽ EXISTUJÚCEJ VZDUCHOTECHNIKY - m.č.4,5,6,12 a19,21a24
- (p) - ODSTRÁNENIE EXISTUJÚCICH NÁTEROV a MALBY STIEN A STROPOV
- (r) - VYBÚRAŤ PIERAZY PRE PRECHOD VZT, ÚK, ELEKTRO, ZTI
- (s) - DEMONTÁŽ CELÉHO ZARIADENIA NA ODD.FRO- t.j.stoly,stoličky ,skrinky, rehabilitačné zariadenie
- (s) - VYBÚRAŤ OTVOR PRE NOVÉ OKNO 1200/900MM -m.č.1
- (t) - VYBÚRAŤ OTVOR750/750/250mm pre nový hydrant,spodok otvoru 750mm nad podlahou - m.č.30

-DEMONTÁŽ ZDRAVOTECHNIKY

POZNÁMKA:

- PRED VYBÚRANÍM OTVOROV V EXISTUJÚCICH TEHLOVÝCH PRIEČKACH JE NUTNÉ NAJPRV OSADIŤ KERAMICKÉ PREKLADY A NÁSLEDNE OTVOR VYBÚRAŤ

POZNÁMKA

1) PRÁCE SPOJENÉ S DEMONTÁŽOU KONŠTRUKCIÍ MÔŽE VYKONÁVAŤ LEN ODBORNE SPÔSOBILÁ ORGANIZÁCIA, KTORÁ JE POVINNÁ DODRŽIAVAŤ VŠETKY SÚVISIACE BEZPEČNOSTNÉ PREDPISY PRI TÝCHTO PRÁCACH TAK, ABY NEVYSTAVILA NEBEZPEČENSTVU ÚRAZU PRACOVNÍKOV ZÚČASTNIUJÚCICH SA NA TÝCHTO PRÁCACH. V PRÍPRAVE NEJASNÉHO POSTUPU PRÁC JE POTREBNÉ PRED ICH ZAČATÍM KONZULTOVAŤ SO STATIKOM.

2) ZISTENÉ ODCHÝLKY OD NAVRHOVANÉHO TECHNICKÉHO RIEŠENIA, KTORÉ VZNIKNÚ ODSTRÁNENÍM STARÝCH KONŠT. A VRSTIEV JE POTREBNÉ KONZULTOVAŤ S PROJEKTANTOM STATIKY, RESP. S INÝM ZODPOVEDNÝM PROJEKTANTOM.

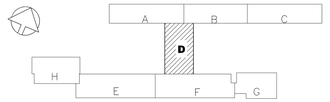

EXISTUJÚCI STAV + BÚRACIE PRÁCE
PROJEKT NA OHLÁSENIE STAVBY A REALIZÁCIU

Zodp. projektant	Vypracoval	Kreslil	Hlav. projektant	
Ing. URBAN, Ctr.	TALIŠOVÁ	TALIŠOVÁ	Ing. URBAN, Ctr.	URBAN PROJEKCIA, s.r.o.

Okres:	SKALICA	Miesto:	Ul. Hviezdoslavova 1, 909 01 Skalica
Investor:	Ministerstvo zdravotníctva Slovenskej republiky, Limbová 2, 833 41 Bratislava	Zodpovedný projektant:	Ing. arch. Ivan Urban, Ctr. č. autorizácie 2001 00 001

Stupeň:	REKONŠTRUKCIA FYZIATRICKO - REHABILITAČNÉHO ODDELENIA - BLOK "D"	Formát:	3xA3
		Dátum:	03/2023
		Účel:	PROJEKT na ÚSKP
		Číslo zákazky:	136/23/SB
Objekt:	SO 01- ODDELENIE FRO	Mierka:	1:50
Výkres:	PÔDORYS I. SUTERÉN. -3.300	č. výkresu:	ES 02