


A	03/2023	Projekt pre ohlášenie stavby a realizáciu	Ing. Jakub Magdolen	Ing. Jakub Tomica	Ing. Jakub Tomica
Revízia Revision	Dátum Date	Príčina revízie Reason of Revision	Vypracoval Originator	Kontroloval Checked	Zodpoved. projektant Approved

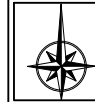


P R O J E K T A N T I N V E S T O R

**EMU elektro, s.r.o.**  
Nám. SNP 15,  
Banská Bystrica 974 01  
[www.emudk.sk](http://www.emudk.sk)

**EAMU**  
**ELEKTRO s.r.o.**

**Dolnooravská nemocnica s poliklinikou**  
**MUDr. L. Nádaši Jégeho - D.Kubín**  
**ul. Nemocničná 1944/10**

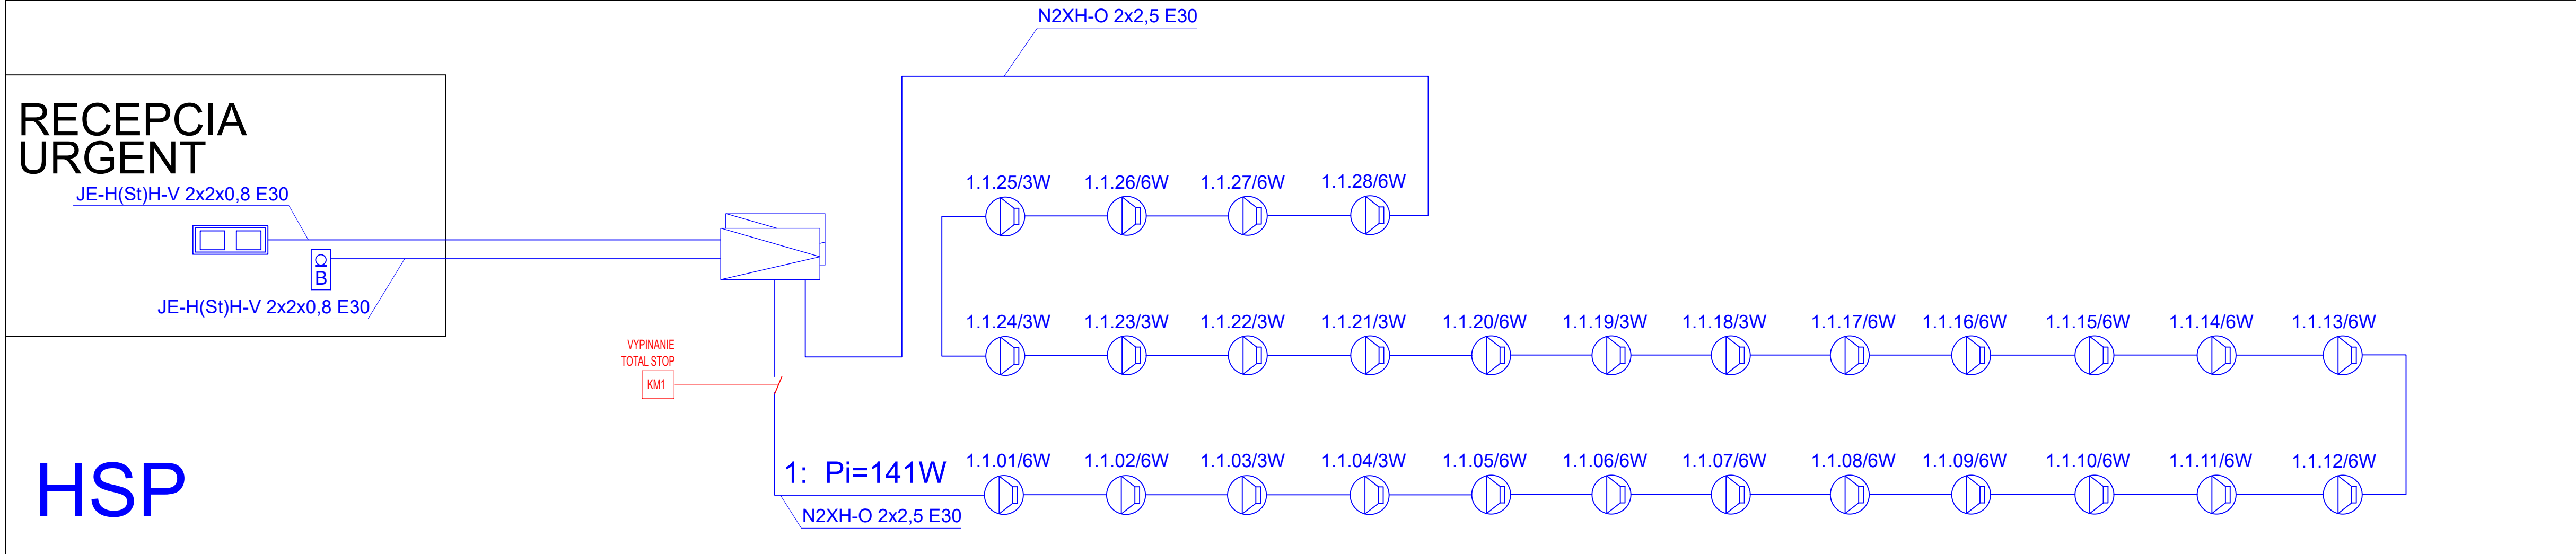

Stavba / Project title		
REKONŠTRUKCIA FYZIATRICKO - REHABILITAČNÉHO ODDelenIA - BLOK "D"		
Miesto stavby / Location	Author / Author	Počet A4 / Size <b>6 A4</b> Mierka / Scale <b>N</b> Dátum / Date <b>03/2023</b> Poradové č. / Serial No <b>023</b>
Dolný Kubín, ul. Nemocničná 1944/10	Ing. Jakub Magdolen	
	Spolupráca / Co-operation Ing. Jakub Tomica	
Stavebník / Provider Dolnooravská nemocnica s poliklinikou MUDr. L. Nádaši Jágeho - D.Kubín, ul. Nemocničná 1944/10	Zhotoviteľ PD profesie / Contractor of Branch Ing. Jakub Tomica	
Objekt (PS, SO) / Unit (PU,U) <b>SO 01- ODDelenIE FRO</b>	Pečiatka zodpovedného projektanta / stamp of designer in charge	
Časť dokumentácie / Part of documentation		
E - DOKUMENTÁCIA STAVEBNÝCH OBJEKTOV		
Stupeň / Stage of documentation		
Projekt pre ohlásenie stavby a realizáciu		
Názov / Title		
Schéma zapojenia EPS a HSP		

Kód projektu / Project code	Stupeň / Level	Časť / Part	Objekt (PS,SO) / Unit	Profesia / Branch	Revízia/Rev.
157 / 2022	4	E	SO 01	04-4,5	A