



Hrana, atika strechy

Hrana vyvýšenej strechy

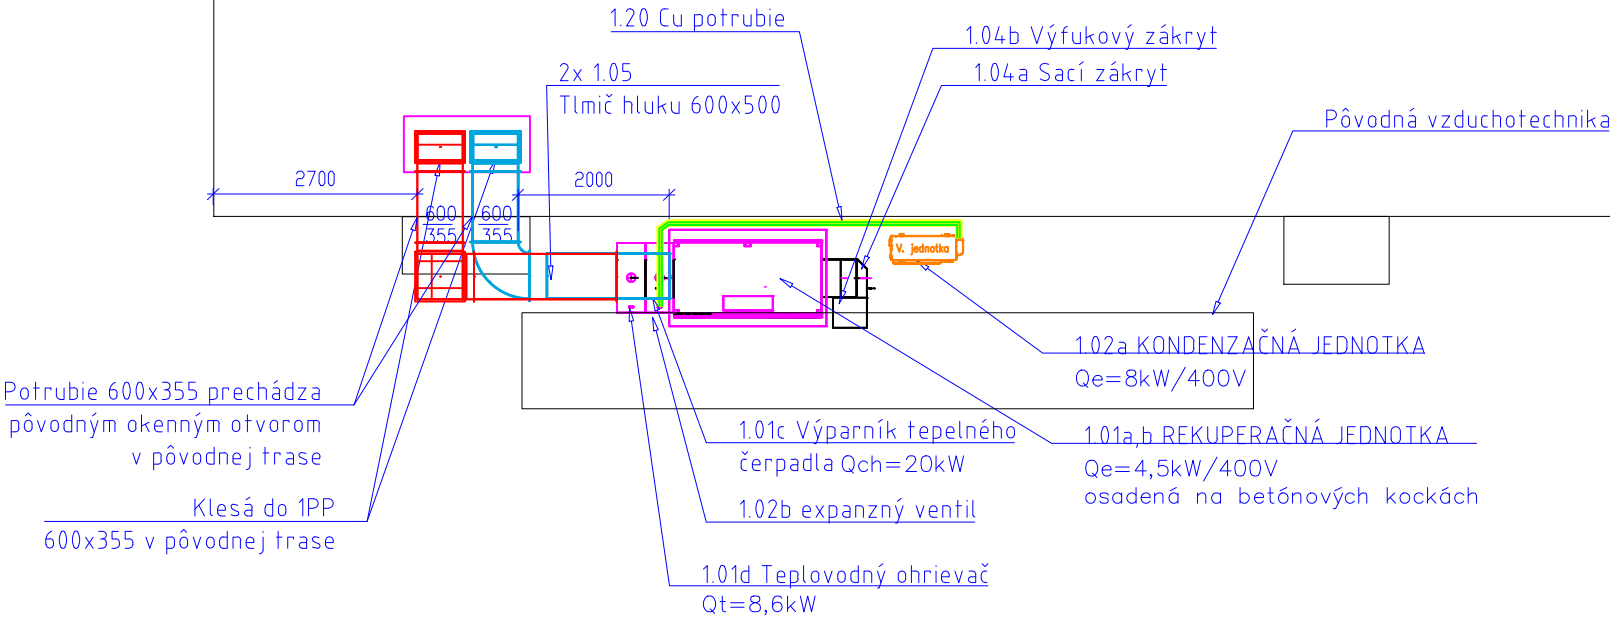

VZDUCHOTECHNIKA PROJEKT NA OHLÁSENIE STAVBY A REALIZÁCIU

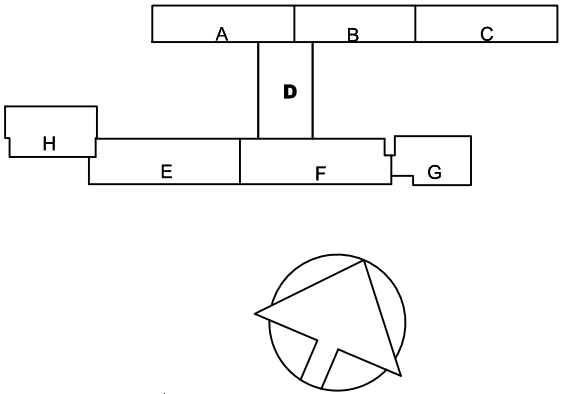

Zodp. projektant Ing. KURTULÍK	Vypracoval Ing. GLOVAŤÁK	Hlav. projektant Ing. URBAN, CSc.	 URBAN PROJEKCIA, s.r.o. FAX: 043 - 5863 884 A. Sládkoviča 1795/16, 026 01 Dolný Kubín IČO: 36404675, IČ DPH: 2020132268 E-mail: urban@urbandk.sk TEL: 043 - 5863 884	
Okres: DOLNÝ KUBÍN			Formát	2xA4
Investor: Dolnooravská nemocnica s poliklinikou MUDr. L. Nádaši Jágeho - D.Kubín ul. Nemocničná 1944/10			Dátum	03/2023
Stavba: REKONŠTRUKCIA FYZIATRICKO - REHABILITAČNÉHO ODDELENIA - BLOK "D"			Účel	PROJEKT na OSaR
			Číslo zákazky	591/23/SR0
Objekt	SO 01- ODDELENIE FRO		Mierka	1:100
Obsah výkresu	PÔDORYS STRECHY		Č. výkresu	V 02