



REZ A - A M 1:100

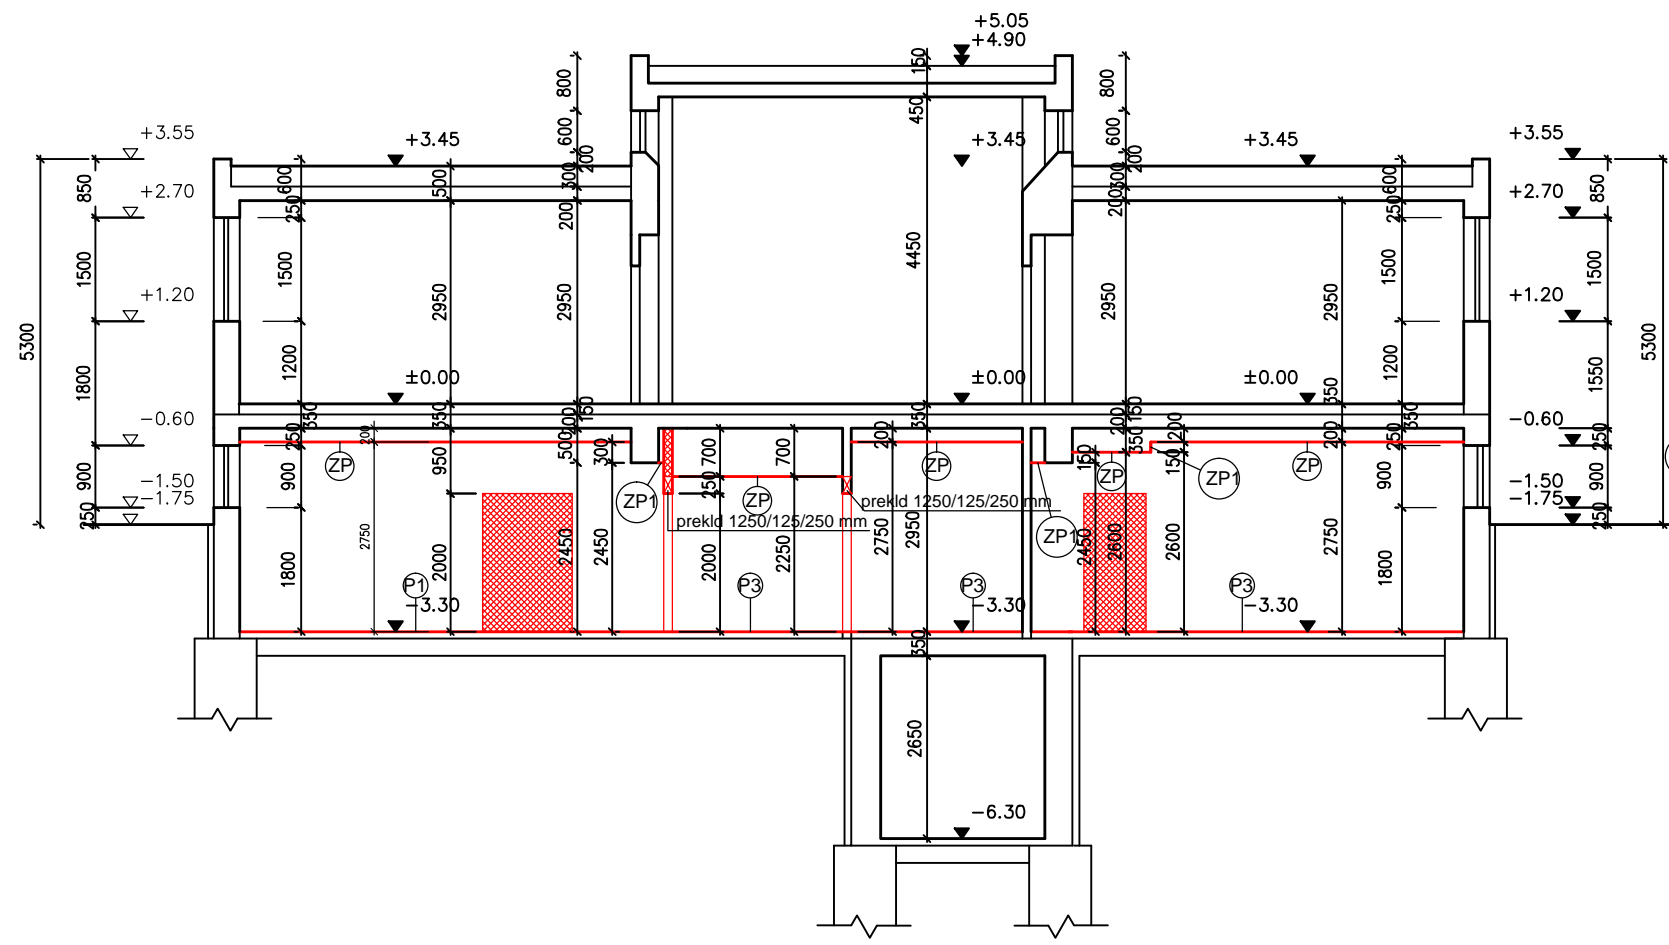


- LEGENDA
- EXISTUJÚCE KONŠTRUKCIE
 - NAVRHOVANÉ KONŠTRUKCIE
 - MURIVO Z PÓROBETÓNOVÝCH TVÁRNIC NA LEPIACU MALTU
 - ⊕ - KAZETOVÝ SADROKARTÓNOVÝ PODHLAD napr. RIGIPS-CASOPRANO CASOSTAR A - 600/600/8mm, NA OCEĽ KONŠTRUKCII
 - ⊕ - DOSKA SADROKARTÓNOVÁ PROTIPOŽIARNA RIGIPS RF HR.12,5MM

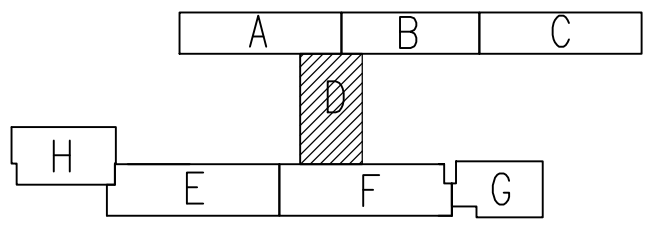

- SKLADBA NOVÝCH PODLÁH :
- ⊕1 - KERAMICKÁ DLAŽBA - PROTIŠMYKOVÁ HR. 10mm
 - LEPIACI TMEL HR.3MM
 - IZOLAČNÝ NÁTER napr.SANIFLEX
 - VYROVNÁVAJÚCI CEMENTOVÝ POTER HR. 30MM
 - PENETRAČNÝ NÁTER
 - EXISTUJÚCA PODLAHA PO ODSTRÁNENÍ NÁŠLAPNÝCH VRSTIEV/ PVC,KER.DLAŽBA/
 - ⊕2 - ELEKTROSTATICKÁ PODLAHA - PVC DLAŽDICE napr. FORTELOCK ESD hr.7mm
 - ŠPECIÁLNE VODIVÉ LEPIDLO hr.3mm
 - VODIVÝ ZÁKLADNÝ NÁTER
 - SAMONIVELAČNÝ POTER hr. 3mm
 - PENETRAČNÝ NÁTER
 - EXISTUJÚCA PODLAHA PO ODSTRÁNENÍ NÁŠLAPNÝCH VRSTIEV/ PVC/
 - ⊕3 - VINILOVÁ PODLAHA napr. THERMOFIX hr.2,5mm
 - SAMONIVELAČNÝ POTER hr.3mm
 - PENETRAČNÝ POTER
 - EXISTUJÚCA PODLAHA PO ODSTRÁNENÍ NÁŠLAPNÝCH VRSTIEV/ PVC/

ARCHITEKTÚRA
PROJEKT NA OHLÁSENIE STAVBY A REALIZÁCIU

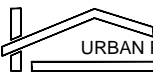Zodp. projektant	Vypracoval	Kreslil	Hlav. projektant	 <div>URBAN PROJEKCIA, s.r.o</div> <div>FAX: 043 - 5863 884</div> <div>A. Sládkoviča 1795/16, 026 01 Dolný Kubín E-mail: urban@urbansk.sk</div> <div>IČO: 36404675, IČ DPH: 2020132268 TEL: 043 - 5863 884.</div>	
Ing. URBAN, CSc.	ŠALIGOVÁ	ŠALIGOVÁ	Ing. URBAN, CSc.		
Okres: DOLNÝ KUBÍN					
Investor: Dolnooravská nemocnica s poliklinikou MUDr. L. Nádaši Jegeho - D.Kubín ul. Nemocničná 1944/10					
Stavba: REKONŠTRUKCIA FYZIATRICKO - REHABILITAČNÉHO ODDELENIA - BLOK "D"					
Objekt	SO 01- ODDELENIE FRO			Formát	2xA4
Obsah výkresu	REZ A - A			Dátum	03/2023
				Účel	PROJEKT na OSaR
				Číslo zákazky	596/23/SRO
				Mierka	1:100
				Č. výkresu	A
					08