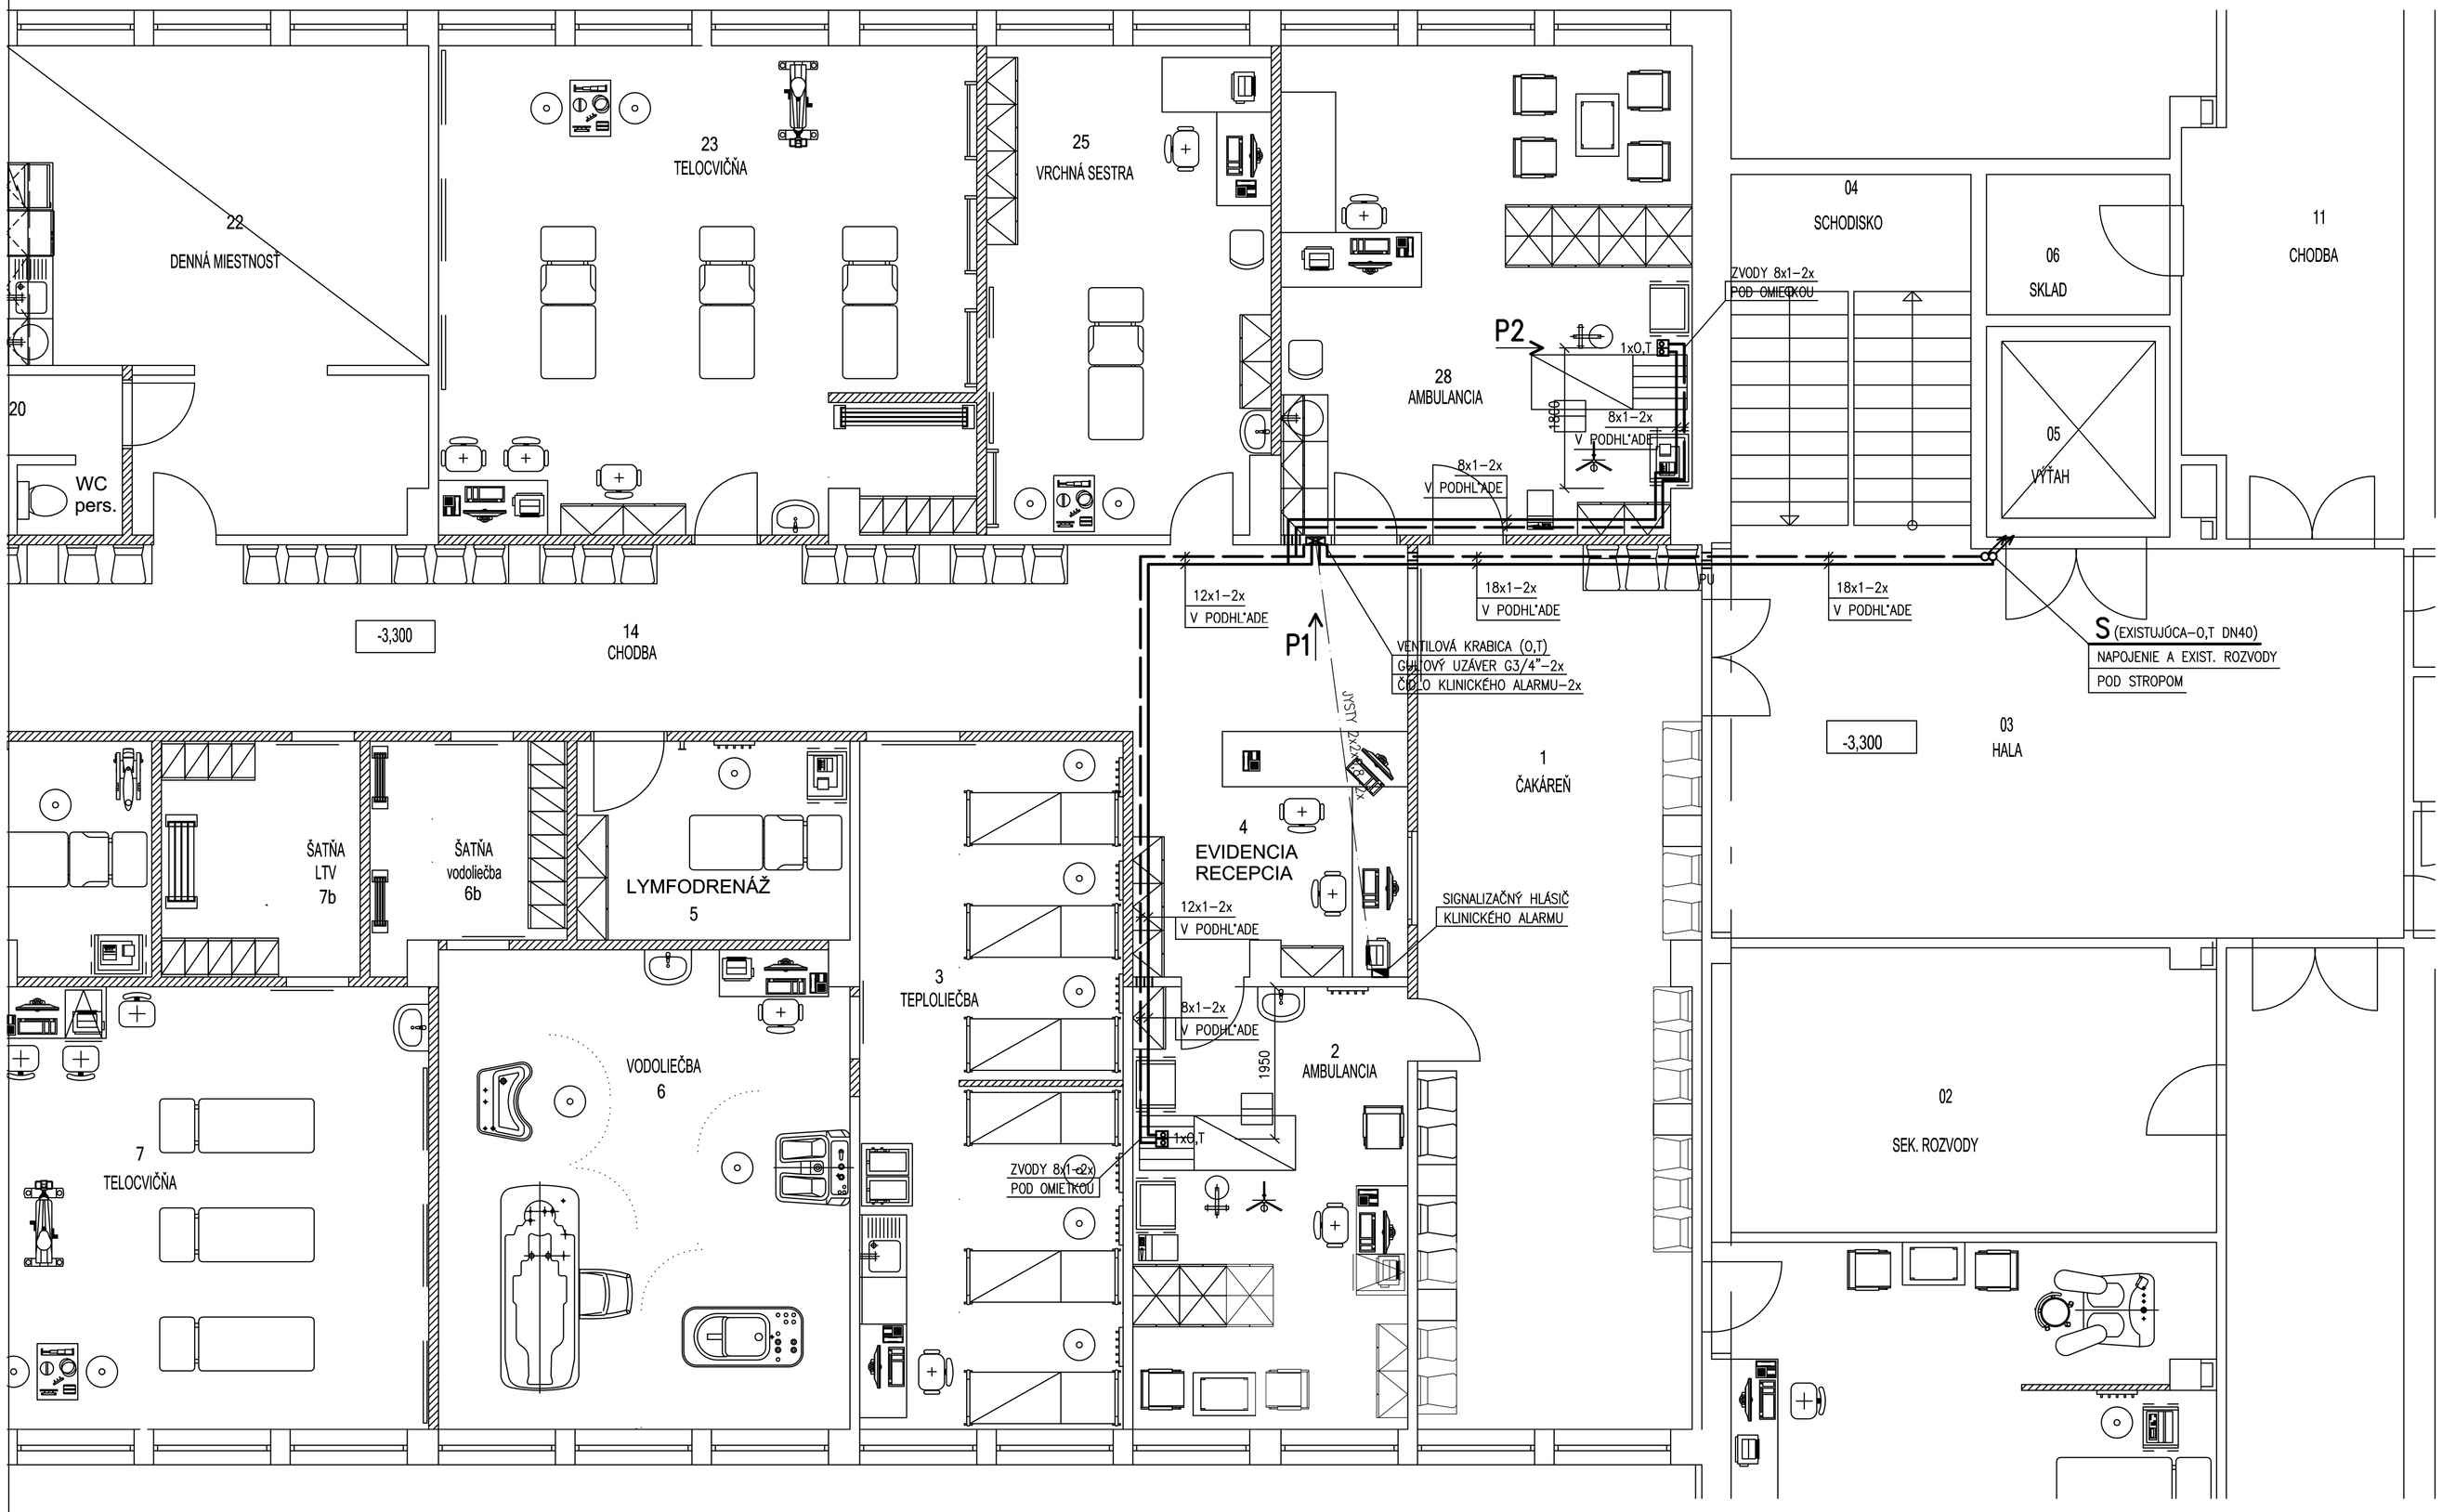

VODOROVNÉ POTRUBNÉ ROZVODY SÚ VEDENÉ NA CHODBÁCH A V MIESTNOSTIACH V PODHĽADE
V TRUBKOVÝCH OBJÍMKÁCH POD STROPOM ALEBO PO STENÁCH.
ZVODY K LEKÁRSKYM PANELOM SÚ VEDENÉ POD OMIETKOU.
ZVODY K VENTILOVEJ KRABICI SÚ VEDENÉ POD OMIETKOU.

TRASY POTRUBNÝCH ROZVODOV NUTNO KOORDINOVAŤ S OSTATNÝMI ROZVODMI.
POTRUBIE MEDIPLYNOV SA ODPORÚČA MONTOVAŤ PO ROZVODOCH VZT.

	SIGNALIZAČNÝ HLÁSIČ KLINICKÉHO ALARMU
	LEKÁRSKY PANEL
	VENTILOVÁ KRABICA
	GUĽOVÝ UZÁVER
	STÚPANIE, KLESANIE
	CHRÁNIČKA POTRUBIA
	ROZVODNÉ POTRUBIE STLAČENÉHO VZDUCHU (T)
	ROZVODNÉ POTRUBIE KYSLÍKA (O)

POHĽAD – P2

MIERKA: NIE JE

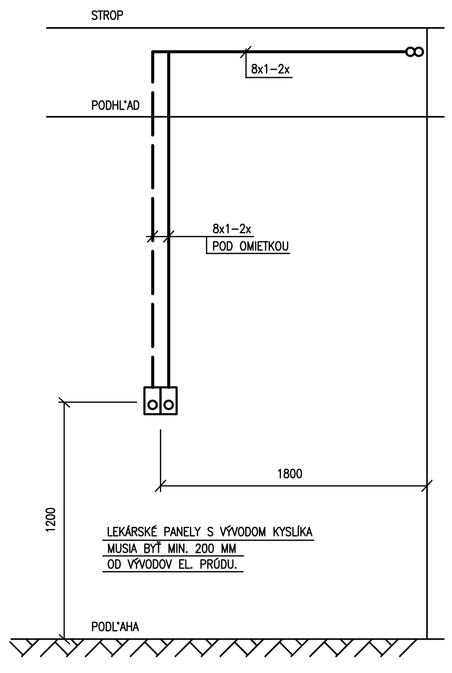

POHĽAD – P1

MIERKA: NIE JE

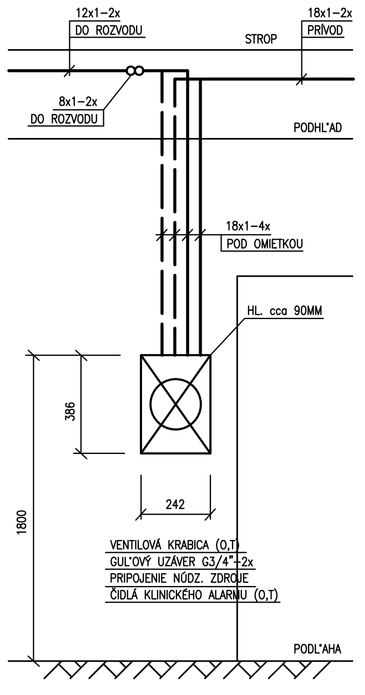

MEDICINÁLNE PLYNY
PROJEKT NA OHLÁSENIE STAVBY A REALIZÁCIU

Zodp. projektant	Vypracoval	Kreslil	Hlav. projektant	Ing. I.URBAN CSc URBAN PROJEKCIA,	
P. BALOG	ING. Z. KVAPIL	ING. Z. KVAPIL	Ing. URBAN, CSc.		
Okres: DOLNÝ KUBÍN				FAX: 043 - 5863 884 A. Sládkoviča 1700/16, 029 01 Dolný Kubín IČO: 10417037, IČ DPH: 1020452190 E-mail: urban@urbanek.sk TEL: 043 - 5863 884,	
Investor: Dolnooravská nemocnica s poliklinikou MUDr. L. Nádaši Jégeho – D.Kubín ul. Nemocničná 1944/16					
Stavba: **REKONŠTRUKCIA FYZIATRICKO - REHABILITAČNÉHO ODDELENIA - BLOK "D"**				Formát	8xA4
				Dátum	03/2023
				Účel	PROJEKT na OSaR
				Číslo zákazky	1623
Objekt	SO 01- ODDELENIE FRO			Mierka	1:50
Obsah výkresu	PÔDORYS I. SUTERÉN, -3,300			Č. výkresu	MP 02