




REZ A - A - I.SUTERÉN -3,300 M 1:100

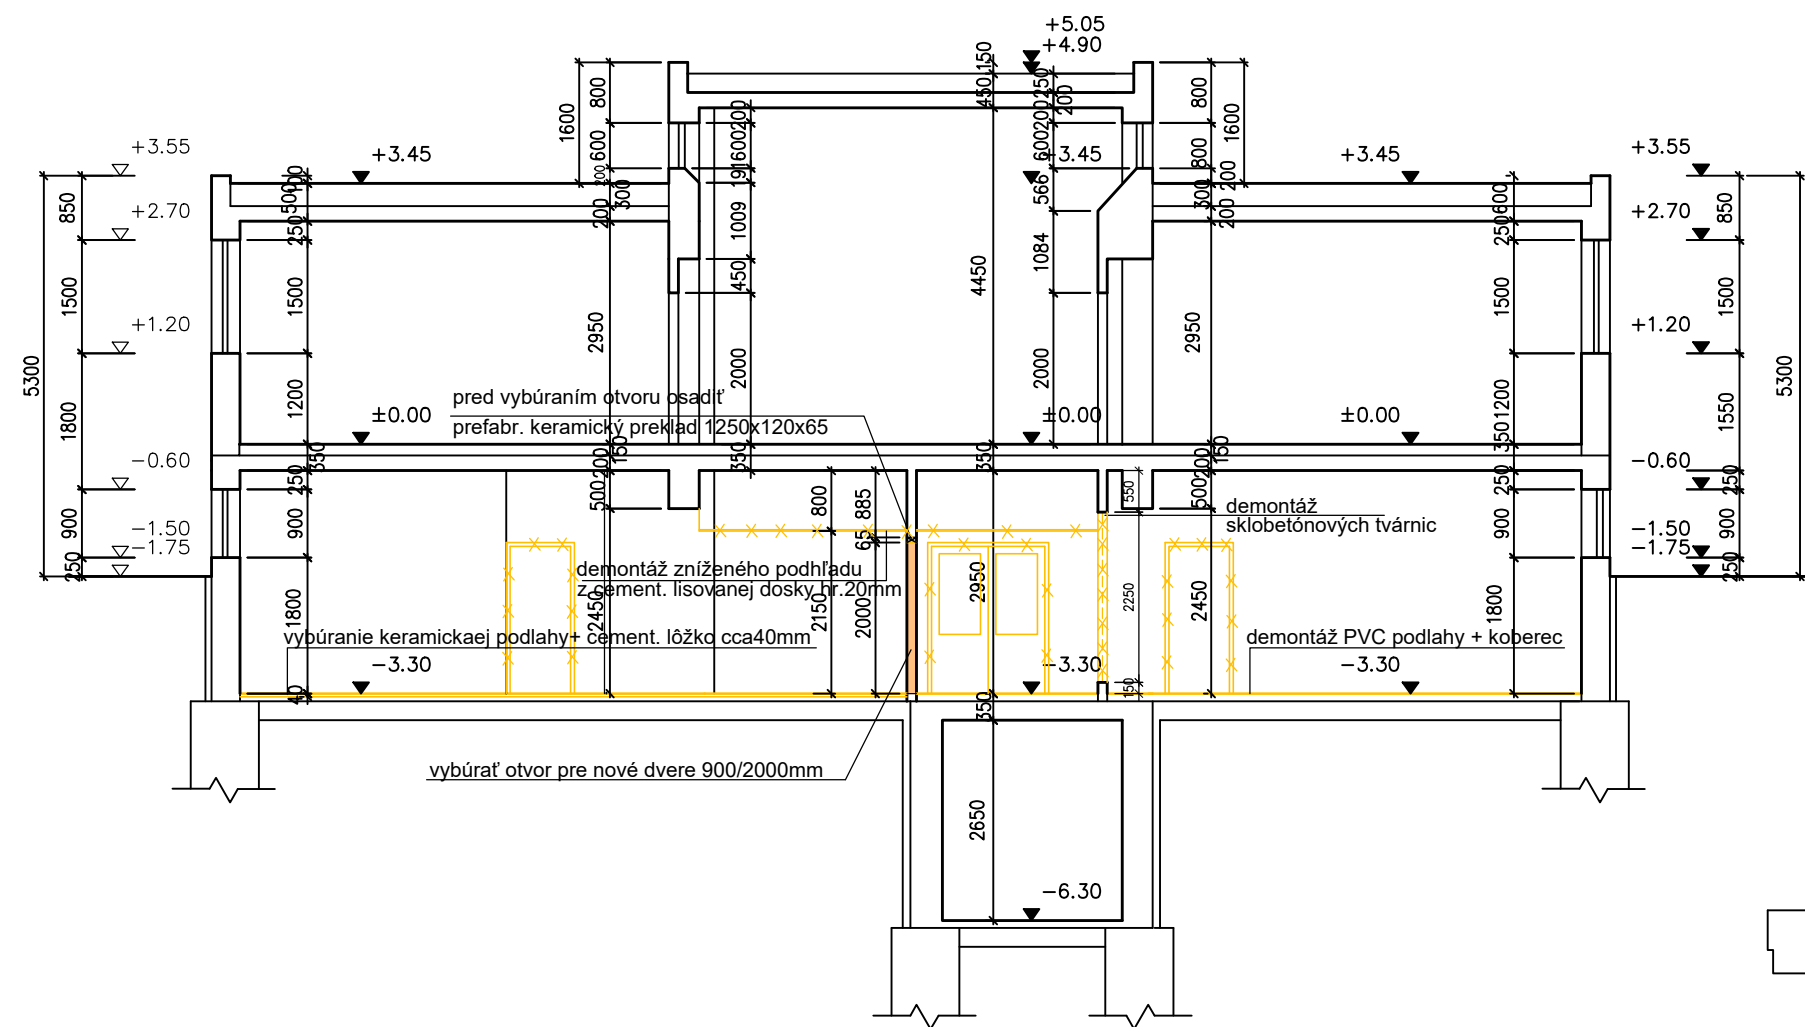

- LEGENDA :
- EXISTUJÚCE KONŠTRUKCIE /tehlové murivo hr.375mm/
 - BÚRANÉ KONŠTRUKCIE
 - BÚRANÉ KONŠTRUKCIE

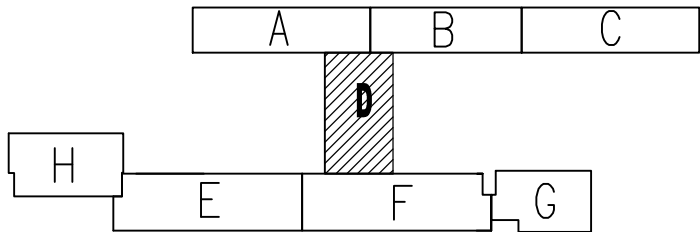

EXISTUJÚCI STAV + BÚRACIE PRÁCE
PROJEKT NA OHLÁSENIE STAVBY A REALIZÁCIU

Zodp. projektant	Vypracoval	Kreslil	Hlav. projektant		
Ing. URBAN, CSc.	ŠALIGOVÁ	ŠALIGOVÁ	Ing. URBAN, CSc.		
Okres: DOLNÝ KUBÍN				A: Sládkoviča 1795/16, 026 01 Dolný Kubín	
Investor: Dolnooravská nemocnica s poliklinikou MUDr. L. Nádaši Jágeho - D.Kubín				IČO: 36404675, IČ DPH: 2020132288	
Stavba: REKONŠTRUKCIA FYZIATRICKO - REHABILITAČNÉHO ODDelenIA - BLOK "D"				Formát	2xA4
				Dátum	03/2023
				Účel	PROJEKT na O
				Číslo zákazky	596/23/SRC
Objekt	SO 01- ODDelenIE FRO			Mierka	1:100