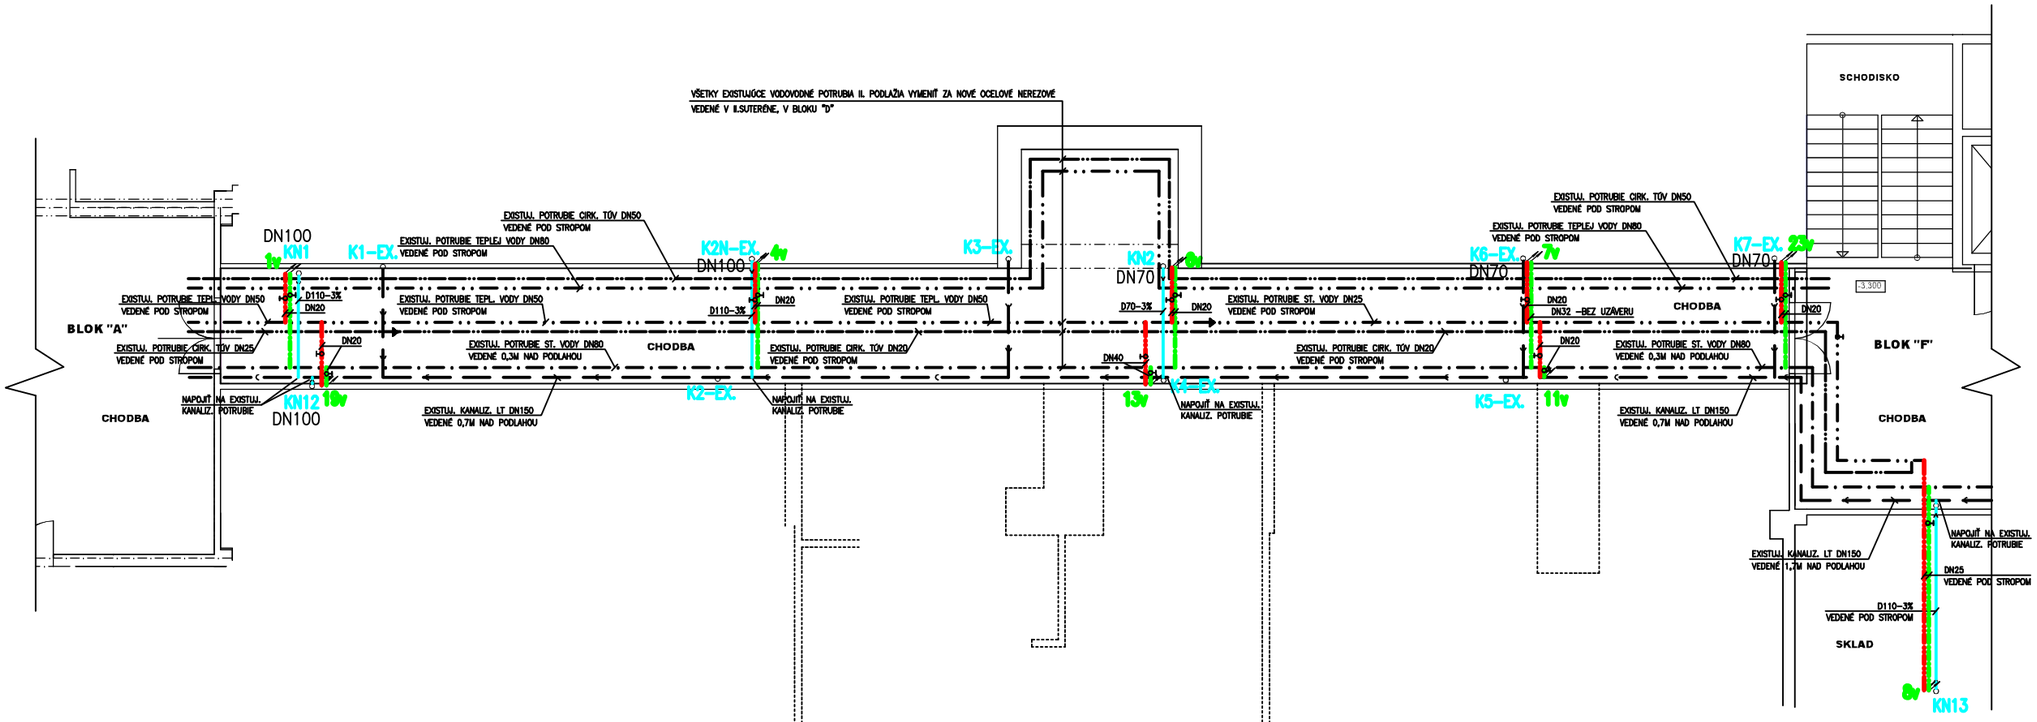

PÔDORYS - II.SUTERÉN -6,300 M 1:50

LEGENDA:

- EXISTUJÚCE KANALIZAČNÉ POTRUBIE HRDLOVÉ LT LEŽIATE
- NAVRHOVANÉ KANALIZAČNÉ POTRUBIE HRDLOVÉ PE-HD NAPR. GEBERIT LEŽIATE /ZNÍŽENÉ/
- EXISTUJÚCE POTRUBIE STUDENEJ VODY VYMENENÉ ZA POTRUBIE Z NEREZOVEJ OCELE POUŽÍTEĽNÉ AJ PRE POŽIARNE ÚČELY
- EXISTUJÚCE POTRUBIE TEPLEJ VODY VYMENENÉ ZA POTRUBIE Z NEREZOVEJ OCELE POUŽÍTEĽNÉ AJ PRE POŽIARNE ÚČELY
- EXISTUJÚCE POTRUBIE CIRKULÁCIE TEPLEJ VODY VYMENENÉ ZA POTRUBIE Z NEREZOVEJ OCELE POUŽÍTEĽNÉ AJ PRE POŽIARNE ÚČELY
- NAVRHOVANÉ POTRUBIE STUDENEJ VODY Z NEREZOVEJ OCELE POUŽÍTEĽNÉ AJ PRE POŽIARNE ÚČELY
- NAVRHOVANÉ POTRUBIE TEPLEJ VODY Z NEREZOVEJ OCELE POUŽÍTEĽNÉ AJ PRE POŽIARNE ÚČELY
- NAVRHOVANÉ POTRUBIE CIRKULÁCIE TEPLEJ VODY Z NEREZOVEJ OCELE POUŽÍTEĽNÉ AJ PRE POŽIARNE ÚČELY
- x UZAVÁRACÍ VENTIL DN20 S ODVODNENÍM – 13 KS
- x UZAVÁRACÍ VENTIL DN40 S ODVODNENÍM – 2 KS

POZNÁMKA:

NAVRHOVANÉ KANALIZAČNÉ POTRUBIA NAPOJIŤ NA EXISTUJÚCE LEŽIATE KANALIZ. POTRUBIE DN125 VEDENÉ 0,7M NAD PODLAHOU.
VŠETKY EXISTUJÚCE VODOVODNÉ POTRUBIA II. PODLAŽIA BUDÚ VYMENENÉ ZA NOVÉ OCELOVÉ NEREZOVÉ.
DO KAŽDEJ ODBOČKY STUDENEJ, TEPLEJ VODY INŠTALOVAŤ UZÁVER.

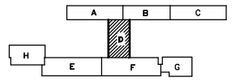

ZDRAVOTECHNIKA
PROJEKT NA OHLÁSENIE STAVBY A REALIZÁCIU

Zodp. projektant: J. PIEŠ	Vypracoval: J. PIEŠ	Kreslil: J. PIEŠ	Hlav. projektant: Ing. URBAN, CSc.

URBAN PROJEKCIA, s.r.o.
Okres: DOLNÝ KUBÍN
Investor: Dobrovoľná nemocnica s poliklinikou Mudr. L. Nádaši Jégeho – D.Kubín
Stavba: REKONŠTRUKCIA FYZIATRICKO - REHABILITAČNÉHO ODDELENIA - BLOK "D"
Objekt: SO 01- ODDELENIE FRO
Obsah výkresu: PÔDORYS II. SUTERÉN -6.300

Formát	12xA4
Dátum	03/2023
Účel	PROJEKT na OSvP
Číslo zákazky	596/21/SRO
Mierka	1:50
Č. výkresu	ZTI 01