
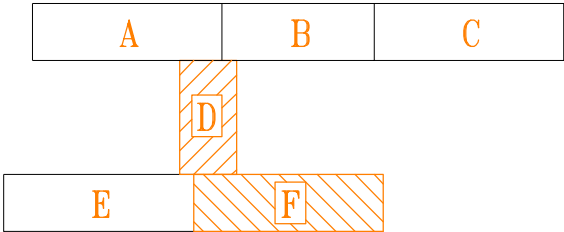


LEGENDA :

Existujúce pôvodné rozvádzače v objekte

Káblová rozpájacia a istiaca skriňa RIS4/S (výkres č.06)

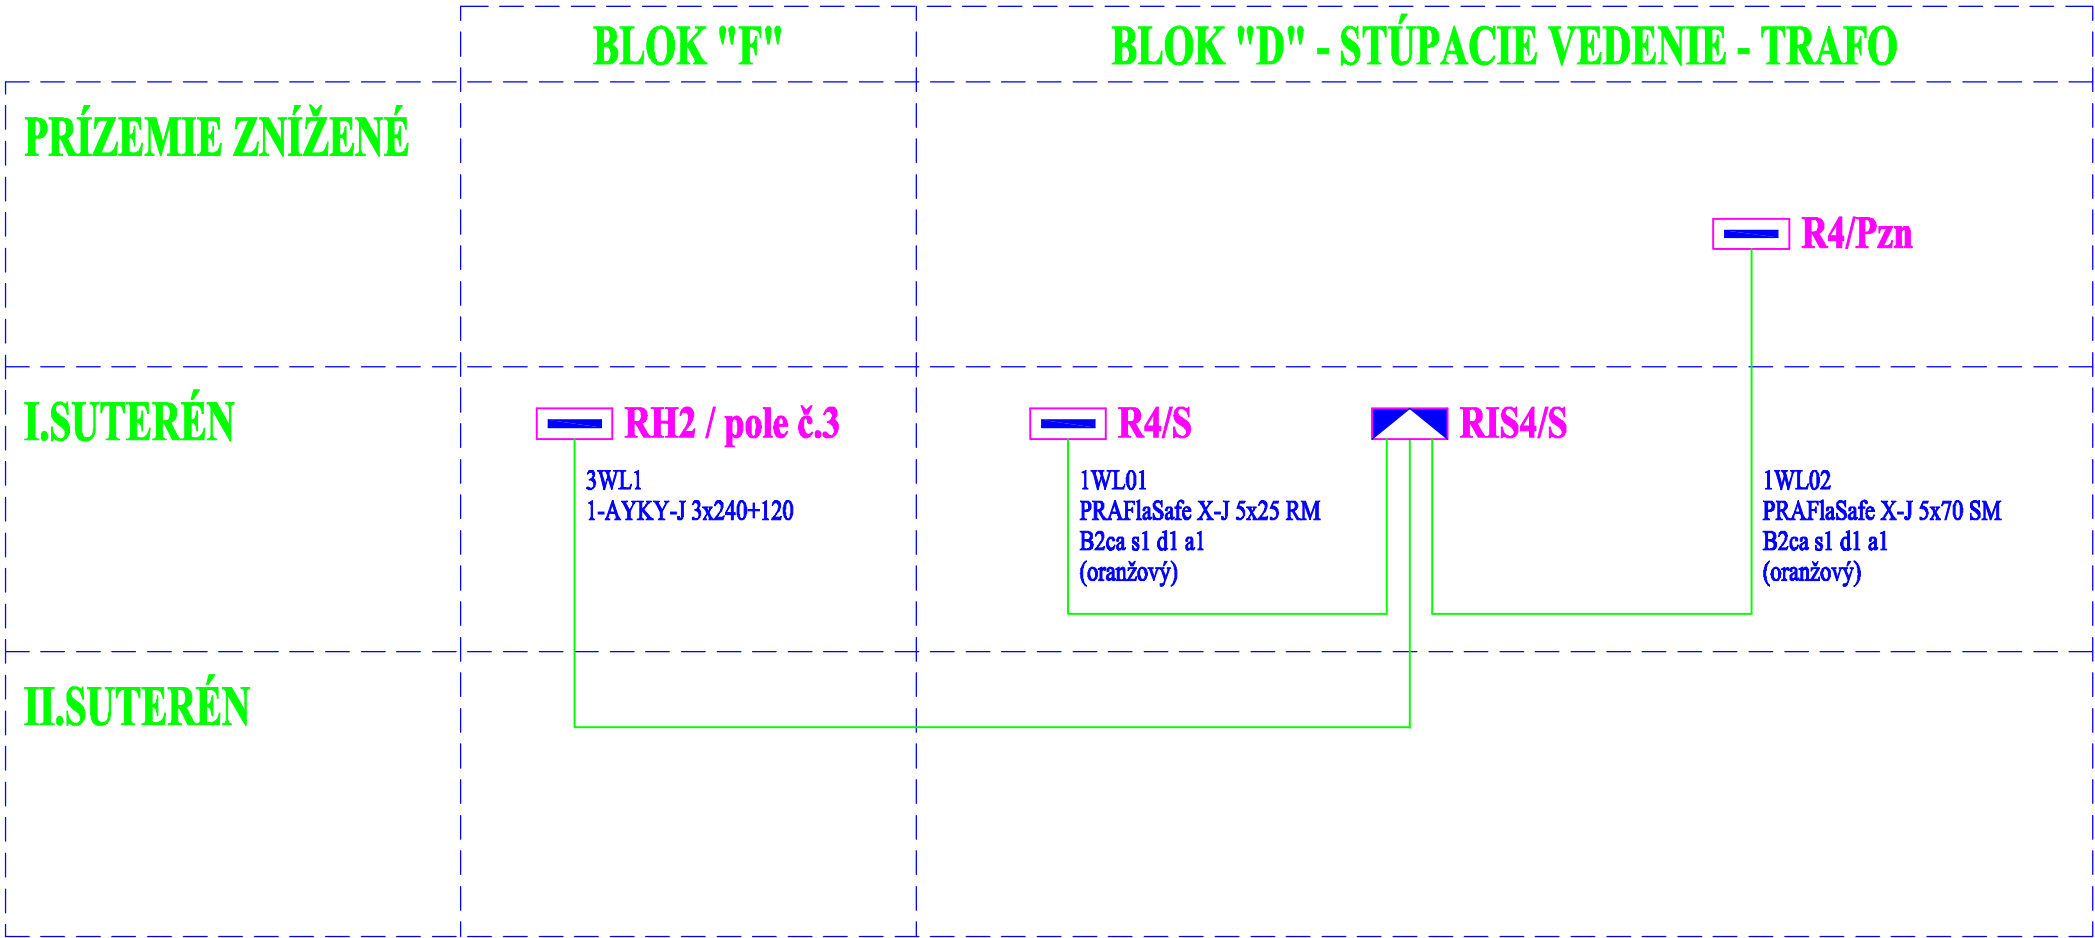

NAPĀŤOVÁ SÚSTAVA : 3/PEN 50Hz 230/400V TN-C (jestvujúca elektroinštalácia v objekte)
3/N/PE 50Hz 230/400V TN-C-S (po rekonštrukcii jestvujúcej elektroinštalácie)

OCHRANA PRED ÚRAZOM ELEKTRICKÝM PRÚDOM

PRI PORUCHE PODĽA STN 33 2000-4-41 : SAMOČINNÝM ODPOJENÍM NAPÁJANIA

ELEKTROINŠTALÁCIA			Ing. Jaroslav VINARČÍK - ELYIN Vavra Šrobára 1524/4 034 01 Ružomberok IČO: 51306743, DIČ: 1047333870 E-mail: jaroslav.vinarcik@gmail.com	
Hlavný projektant	Zodpovedný projektant	Vypracoval	Stupeň projektu	
Ing. Jaroslav VINARČÍK	Ing. Jaroslav VINARČÍK	Ing. Jaroslav VINARČÍK	Skutočné vyhotovenie	
Investor : Dolnooravská NsP MUDr. L. N. Jégeho, Nemocničná 1944/10, 026 14 Dolný Kubín Názov stavby : Rekonštrukcia stúpacieho vedenia - Blok "D" Miesto stavby : Dolnooravská NsP MUDr. L. N. Jégeho, Nemocničná 1944/10, 026 14 Dolný Kubín Obsah výkresu : Stúpacie vedenie - TRAFÓ			Zákazka číslo	Sada číslo
			20 / 029	
			Dátum	
			September 2020	
			Formát	Výkres číslo
			3 x A4	
			Mierka	
			-	01