
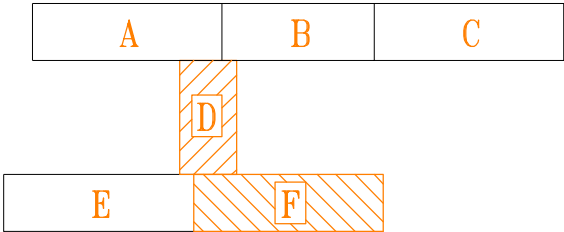


LEGENDA :

Existujúce pôvodné rozvádzače v objekte

Kábelová rozpájacia a istiacia skriňa RIS4/S (výkres č.06)

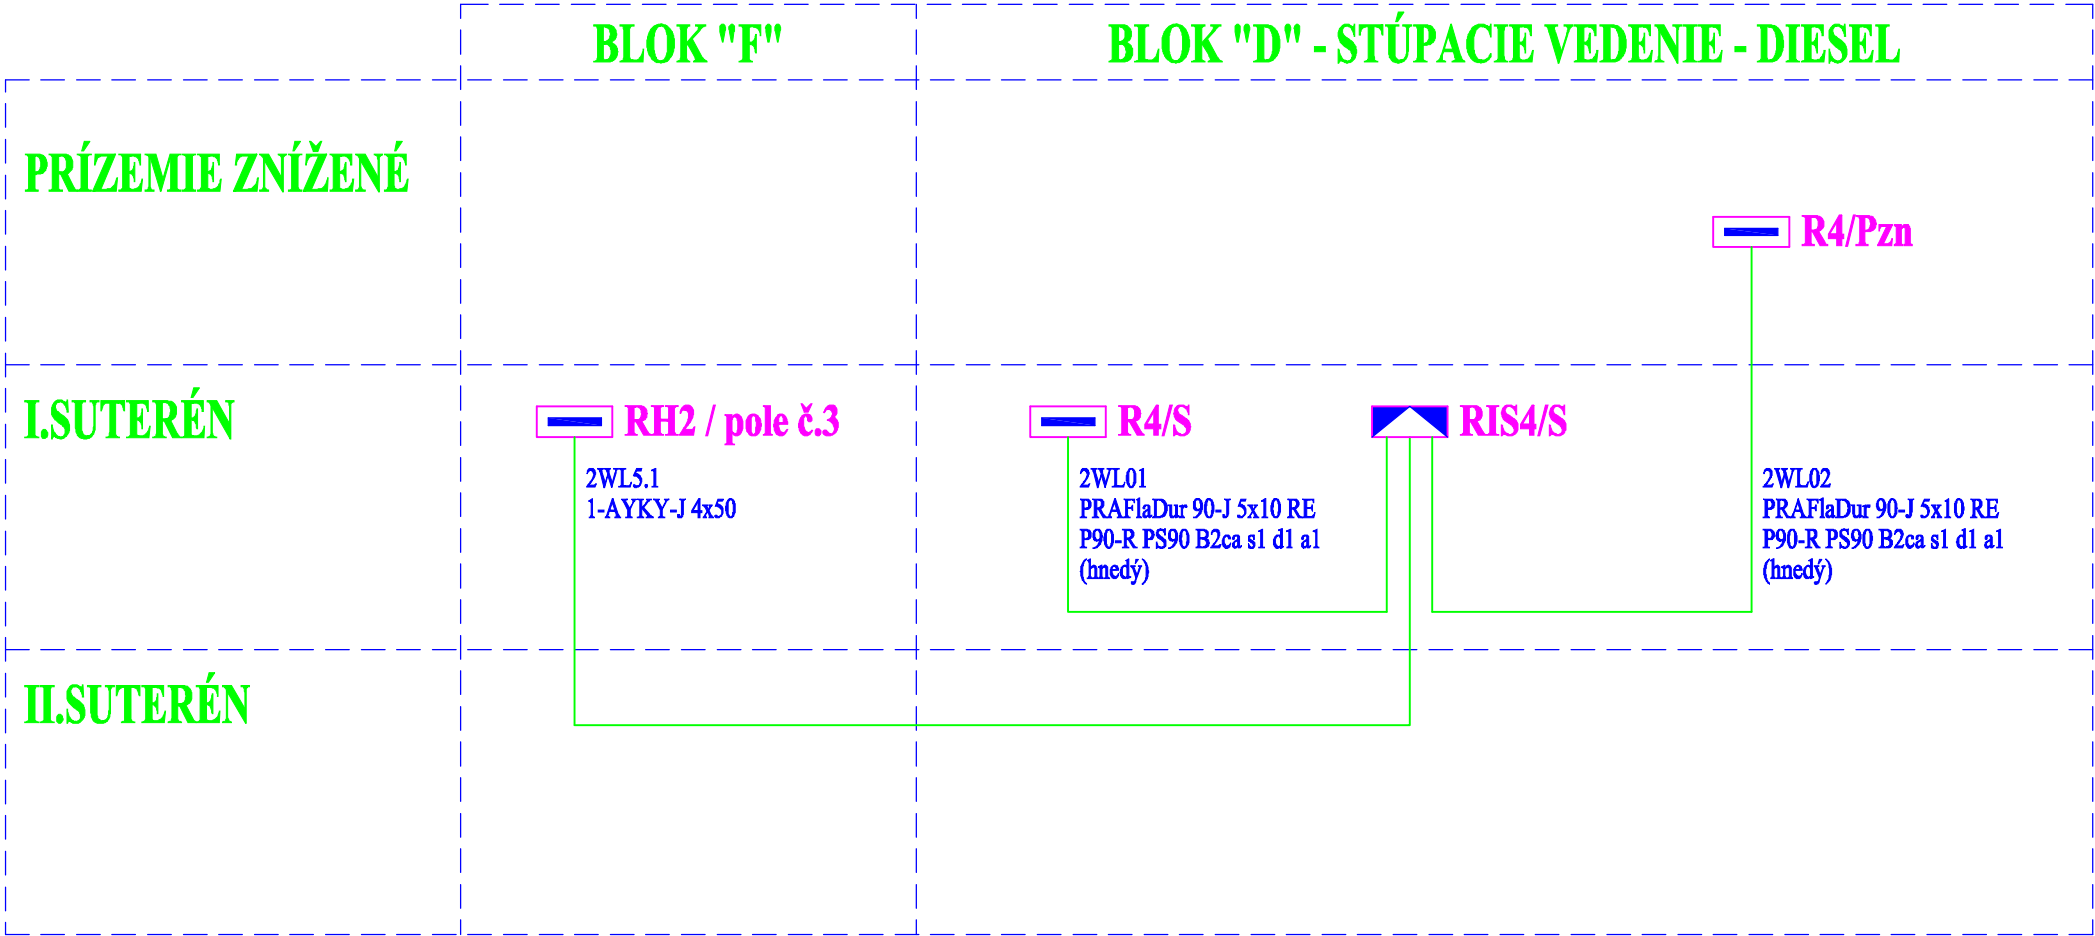

NAPĀŤOVÁ SÚSTAVA : 3/PEN 50Hz 230/400V TN-C (jestvujúca elektroinštalácia v objekte)
3/N/PE 50Hz 230/400V TN-C-S (po rekonštrukcii jestvujúcej elektroinštalácie)

OCHRANA PRED ÚRAZOM ELEKTRICKÝM PRÚDOM
PRI PORUCHE PODĽA STN 33 2000-4-41 : SAMOČINNÝM ODPOJENÍM NAPÁJANIA

ELEKTROINŠTALÁCIA

Ing. Jaroslav VINARČÍK - ELYIN

Yavva Šrobára 1524/4

034 01 Ružomberok

IČO: 51306743, DIČ: 1047333870

E-mail: jaroslav.vinarcik@gmail.com

Hlavný projektant

Ing. Jaroslav VINARČÍK

Zodpovedný projektant

Ing. Jaroslav VINARČÍK

Vypracoval

Ing. Jaroslav VINARČÍK

Stupeň projektu

Skutočné vyhotovenie

Investor : Dolnooravská NsP MUDr. L. N. Jégeho, Nemocničná 1944/10, 026 14 Dolný Kubín

Názov stavby :

Rekonštrukcia stúpacieho vedenia - Blok "D"

Miesto stavby : Dolnooravská NsP MUDr. L. N. Jégeho, Nemocničná 1944/10, 026 14 Dolný Kubín

Obsah výkresu : Stúpacie vedenie - DIESEL

Zákazka číslo

20 / 029

Dátum

September 2020

Formát

3 x A4

Mierka

-

Sada číslo

Výkres číslo

02