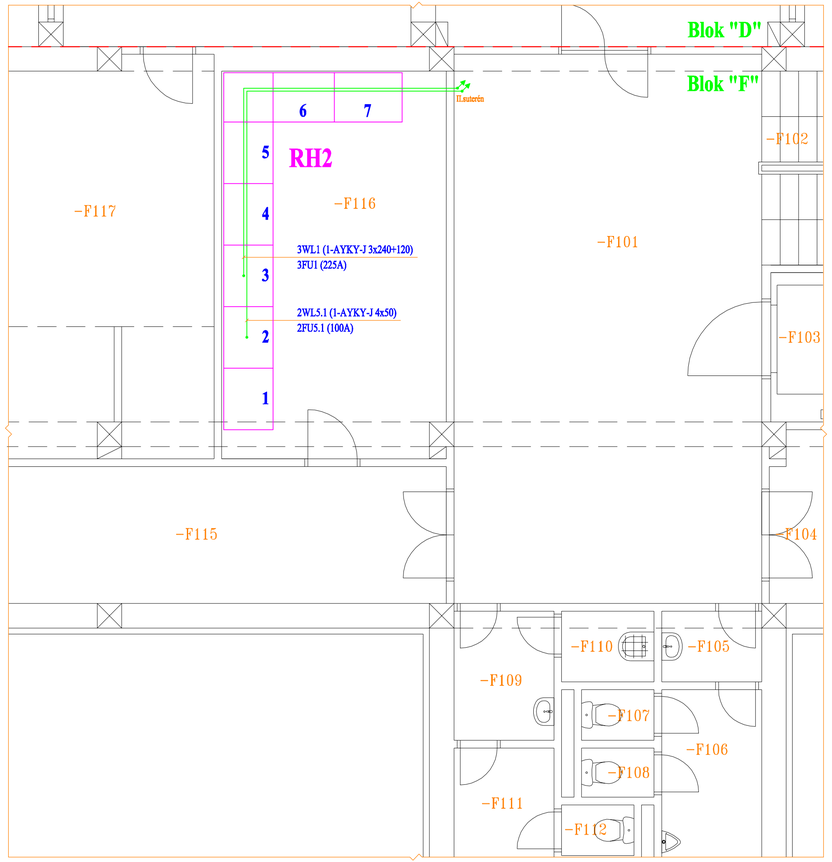

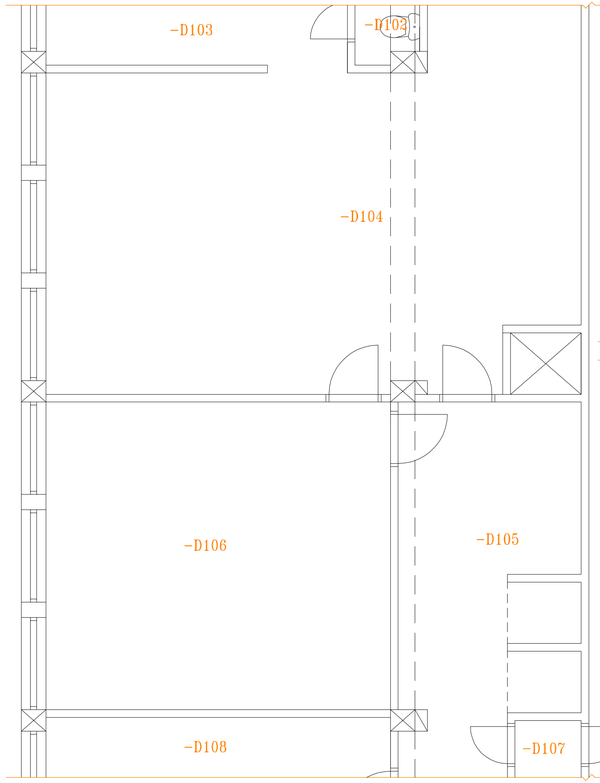

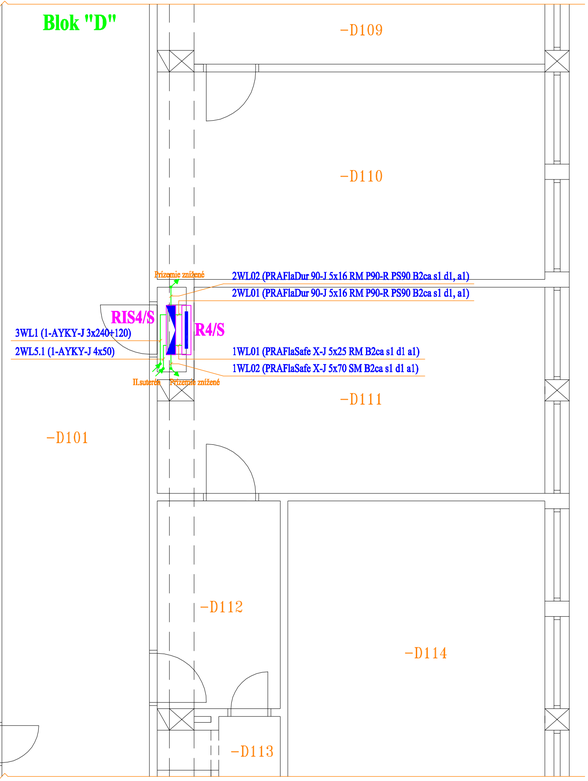

POPIS MIESTNOSTÍ:

Číslo miestn.	Využitie miestnosti:	Prostredie	Osvetlenie (Lx)
-D101	chodba	III	150
-D102	wc	III	200
-D103	masáže	III	300
-D104	vodoliečba	III	300
-D105	šatňa	III	200
-D106	odpočívareň	III	200
-D107	sklad špinavého prádla	IV	150
-D108	sklad čistého prádla	III	150
-D109	mechanoterapia	III	300
-D110	liečebné pomôcky	III	200
-D111	telocvičňa	III	300
-D112	šatňa	III	200
-D113	umyváreň	III	300
-D114	vyšetrovňa	III	300

Číslo miestn.	Využitie miestnosti:	Prostredie	Osvetlenie (Lx)
-F101	hala	III	150
-F102	schodisko	III	200
-F103	lôžkový výťah	IV	200
-F104	chodba	III	150
-F105	umyváreň muži	III	200
-F106	predsieň wc muži	III	200
-F107	wc muži	III	200
-F108	wc muži	III	200
-F109	umyváreň ženy	III	200
-F110	upratovačka	IV	200
-F111	predsieň wc ženy	III	200
-F112	wc ženy	III	200
-F115	chodba	III	150
-F116	rozvodňa nn	III	200
-F117	elektrolieča	III	300

POUŽITÉ ZNAČKY:

- Jestvujúci hlavný rozvádzač v objekte RH2 (nie je súčasťou projektu)
- Káblová rozpájacia a istiaca skriňa RIS4/S (výkres č.06)
- Jestvujúci rozvádzač v objekte R4/S (nie je súčasťou projektu)

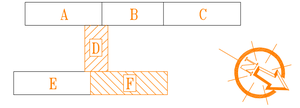

NAPÄŤOVÁ SÚSTAVA : *3/N/PE 50Hz 230/400V TN-C (jestvujúca elektroinštalácia v objekte)*
3/N/PE 50Hz 230/400V TN-C-S (po rekonštrukcii jestvujúcej elektroinštalácie)

OCHRANA PRED ZÁSAHOM ELEKTRICKÝM PRÚDOM
PRI PORUCHE PODĽA STN 33 2000-4-41 : *SAMOČINNÝM ODPOJENÍM NAPÁJANIA*

ELEKTROINŠTALÁCIA

Ing. Jaroslav VINARČÍK - ELVIN
Vavra Šrobára 1524/4
034 01 Ružomberok
IČO: 51306743, DIČ: 1047333870
E-mail: jaroslav.vinarcik@gmail.com

Hlavný projektant	Zodpovedný projektant	Vypracoval
Ing. Jaroslav VINARČÍK	*Ing. Jaroslav VINARČÍK*	*Ing. Jaroslav VINARČÍK*

Stupeň projektu: *Realizačný projekt*

Investor : *Dolnooravská NsP MUDr. L. N. Jégeho, Nemocničná 1944/10, 026 14 Dolný Kubín*

Zákazka číslo: *20 / 029*

Sada číslo:

Názov stavby :
Rekonštrukcia stúpacieho vedenia - Blok "D"

Dátum: *September 2020*

Formát: *4 x A4*

Miesto stavby : *Dolnooravská NsP MUDr. L. N. Jégeho, Nemocničná 1944/10, 026 14 Dolný Kubín*

Výkres číslo: *04*

Obsah výkresu : **Pôdorys I.suterén**

Mierka: *1 : 50*