


PÔDORYS - I.SUTERÉN -3,300 M 1:50

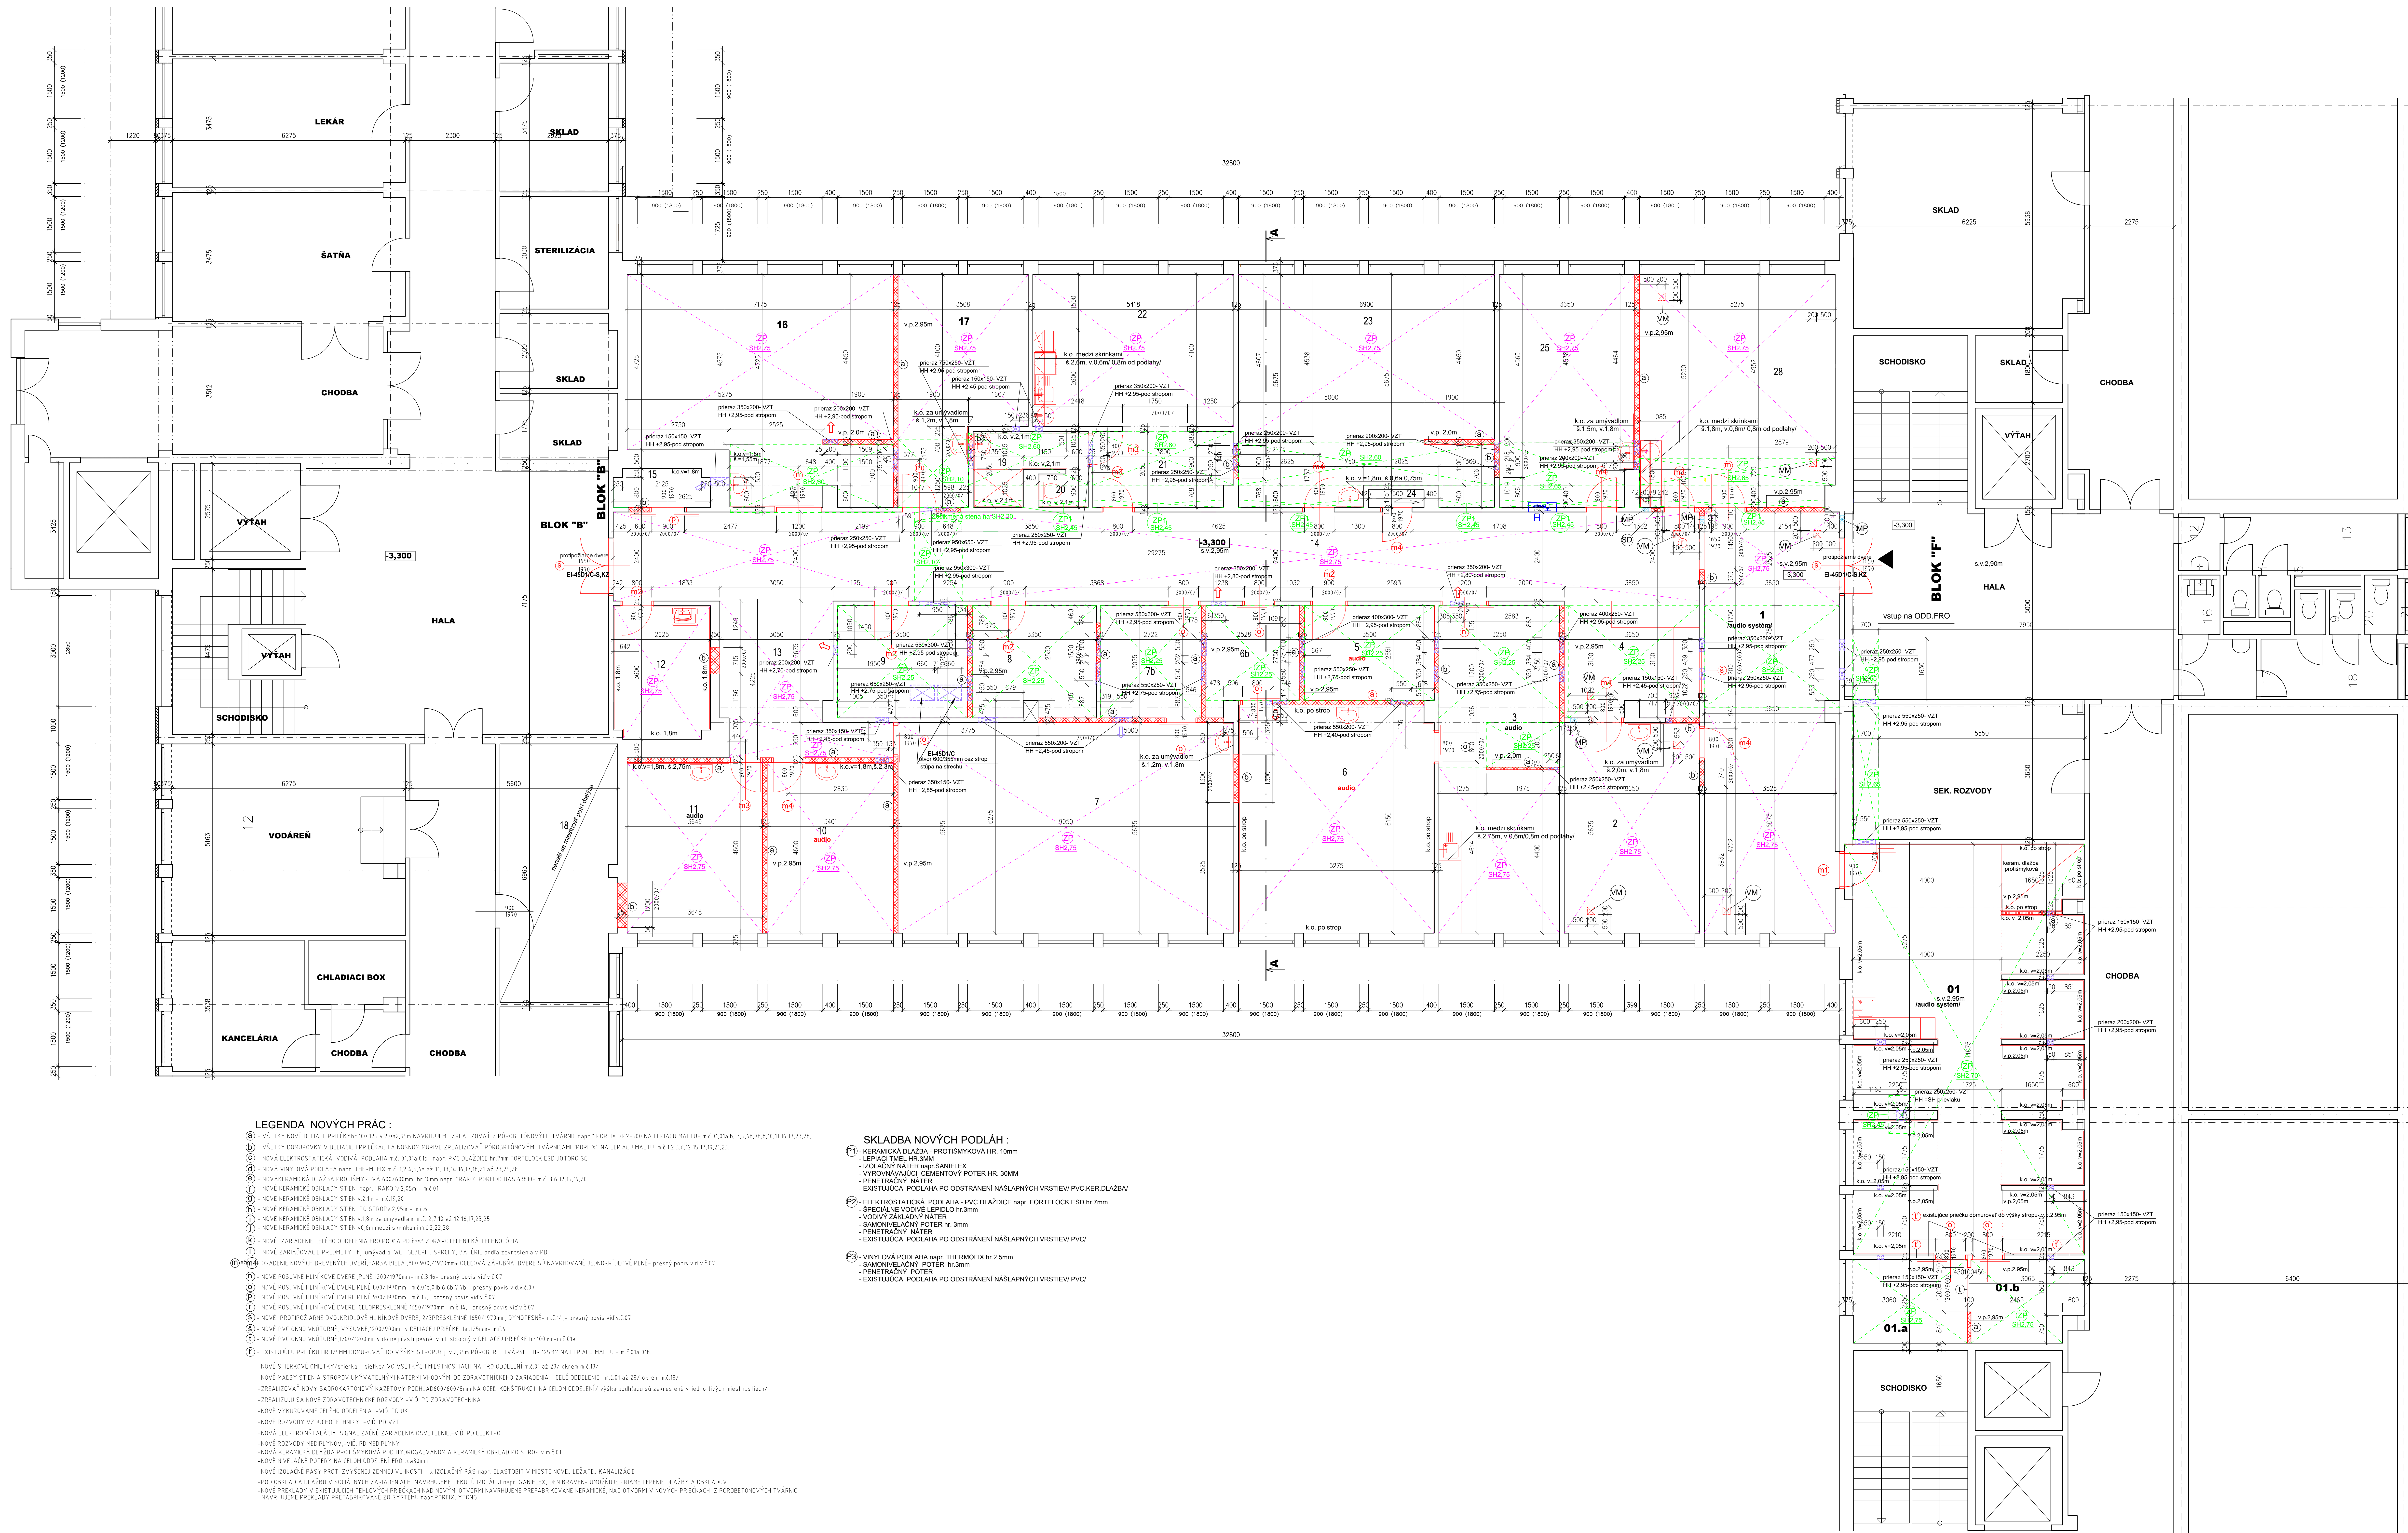

Číslo	Účel miestnosti	Plocha	Povrch	Úroveň navesení	Rozmiera
-------	-----------------	--------	--------	-----------------	----------

[illegible]

MURINO Ž RÓBORETÓNOMYCH TÁRNIC HB 125 250 NA LEBIACU MALTYM oppr. XTONG

POZNÁMKA :

- POD VŠETKY NOVE POOLAHY SA ZREALIZUJE NOVÝ NIVELACNÝ
- V M 3 6 12 15 18 20 - ZAIZOLOVAŤ BOČNAMI HYDROIZOLAČNÝM

1.000 - ODVETRANIE PODHLADOV, KTORÝMI SÚ VEDENÉ MEDICINÁLNE PLYNY

m. d. 1,2,4,28

MP - PRIERAZY 200/100MM V DEJ IACICH PRIEČKACH POD STROPOM (poznámka: medzinárodná norma)


H HYDRANT 750x750x250MM, spódok hydrantu 750MM nad podlahe

 FRIEDRICH-FRIEDRICH-MUSEUM


znížený bod

OPU NA CELOM ODDELENÍ SA BUDE ODVÍJAŤ OD ZREALIZOVANÝCH ROZVODOV (j. elektroinštalácia, VZT, ZTI, VYKUROVANIE/

KARTÓNOVÁ PROTIPOŽIARNA RIGIPS RF HR.12,5mm

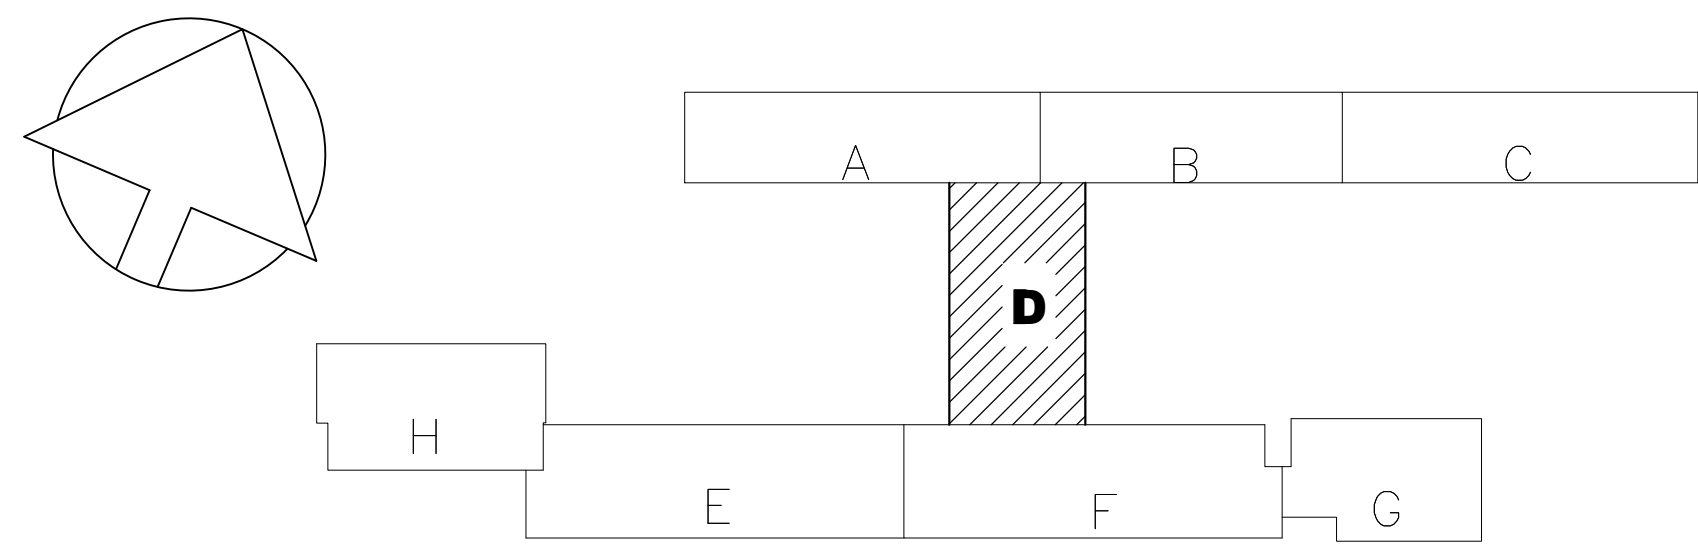

ARCHITEKTÚRA
PROJEKT NA OHLÁSENIE STAVBY A REALIZÁCIU

Zodp. projektant ing. URBAN, CsC.	Vypracoval SALEKOVÁ	Kreslil Kováč	Hav. projektant ing. URBAN, CsC.	 <p>URBAN PROJEKCI, s.r.o. • Bratislava, 80 100 Bratislava • Tel. 02 592 21 111 • E-mail: urbanproj@upr.sk • www.urbanproj.sk</p>
Otvorec ODNYN KUBIN Otvorec ODNYN KUBIN - POUŽITIE V PRÍKLADOVOM MÔDLE "Nákladná stĺpica" - Otvorec - M. NEKOROVSKÁ 79A/75				
REKONSTRUKCIA FYZIATRICKO- REHABILITÁCIONÉHO ODDIELENIA - BLOK "D"				
Stavebné				
Objekt	SO 01 - ODDIELENIE FRO			Mierka 1:50
Číslo výkresu	PÔDORYS I. ODDIELENIA, 3.300			
Stav	A 04			